


RZUT I PIĘTRA – SUFITY  
SKALA 1:50

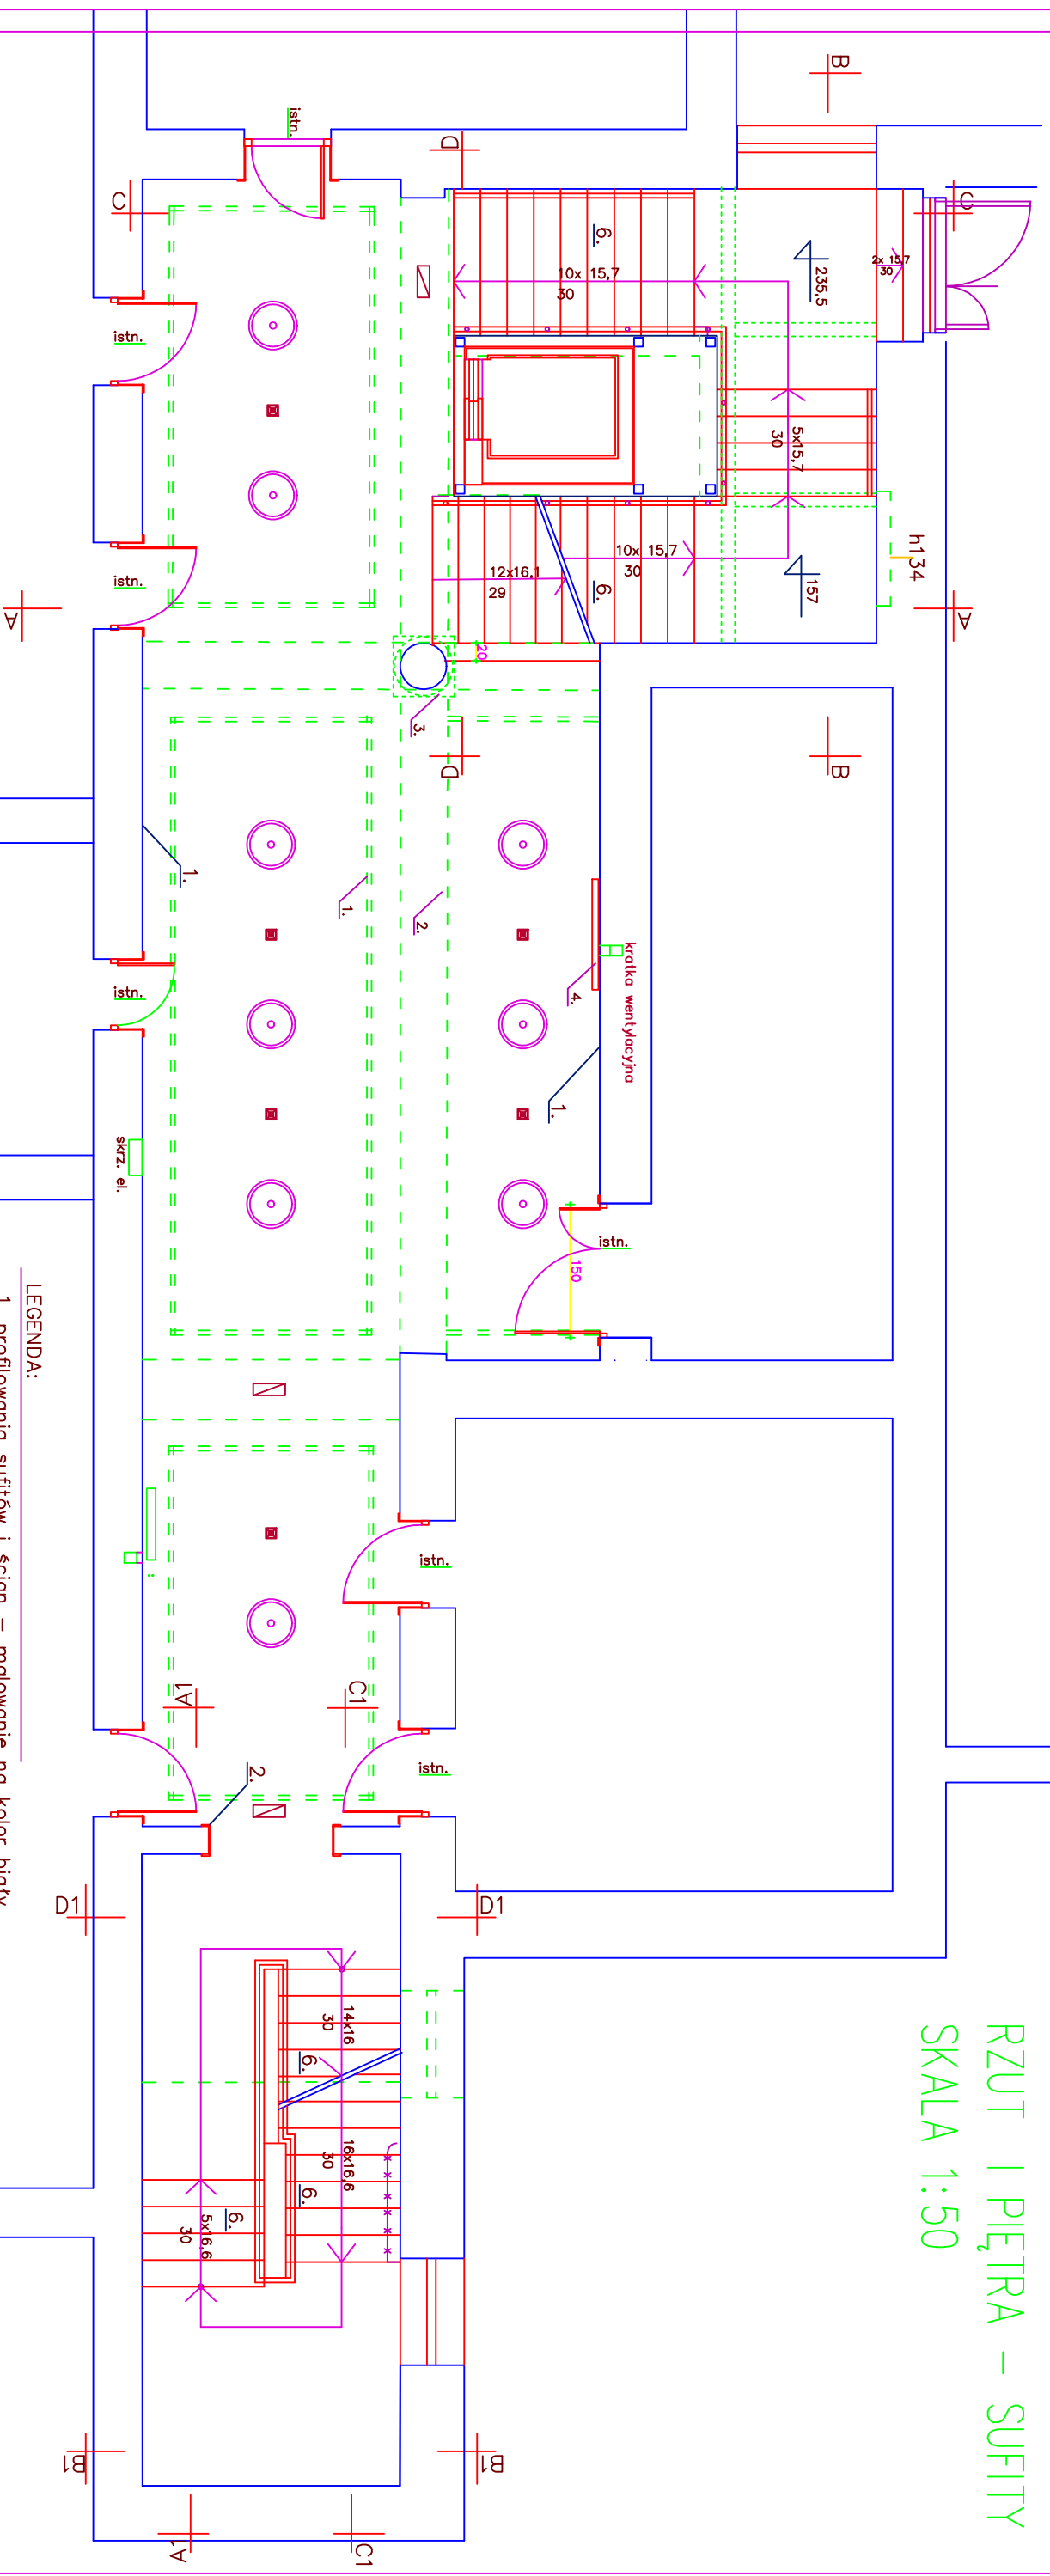

LEGENDA (oświeetlenie):

- LEGENDA:**
1. profilowania sufitów i ścian – malowanie na kolor biały
  2. podcigi – malowanie na kolor biały
  3. głowice kolumny – malowanie na kolor biały
  4. monitor do wyświetlania treści multimedialnych



- ☒ –oprawa z modułem awaryjnym 2h Lovato LVNC
- ☒ –oprawa ewakuacyjna Helios DS 8W 2h

instalacje elektryczne na klatkach schodowych w/g projektu pierwotnego

Tytuł projektu: <b>Wzrost</b> Nazwa firmy: <b>Wzrost</b>		Nazwa projektu: <b>Wzrost</b> Nazwa firmy: <b>Wzrost</b>	
Adres: <b>ul. Słowackiego 12, 01-644 Warszawa</b> Kod pocztowy: <b>01-644</b> Miasto: <b>Warszawa</b>		Adres: <b>ul. Słowackiego 12, 01-644 Warszawa</b> Kod pocztowy: <b>01-644</b> Miasto: <b>Warszawa</b>	
Telefon: <b>22 634 12 34</b> E-mail: <b>biuro@wzrost.pl</b>		Telefon: <b>22 634 12 34</b> E-mail: <b>biuro@wzrost.pl</b>	
Data: <b>12.12.2013</b>		Data: <b>12.12.2013</b>	
Podpis: <b>Wzrost</b>		Podpis: <b>Wzrost</b>	