


RZUT PARTERU  
SKALA 1:50

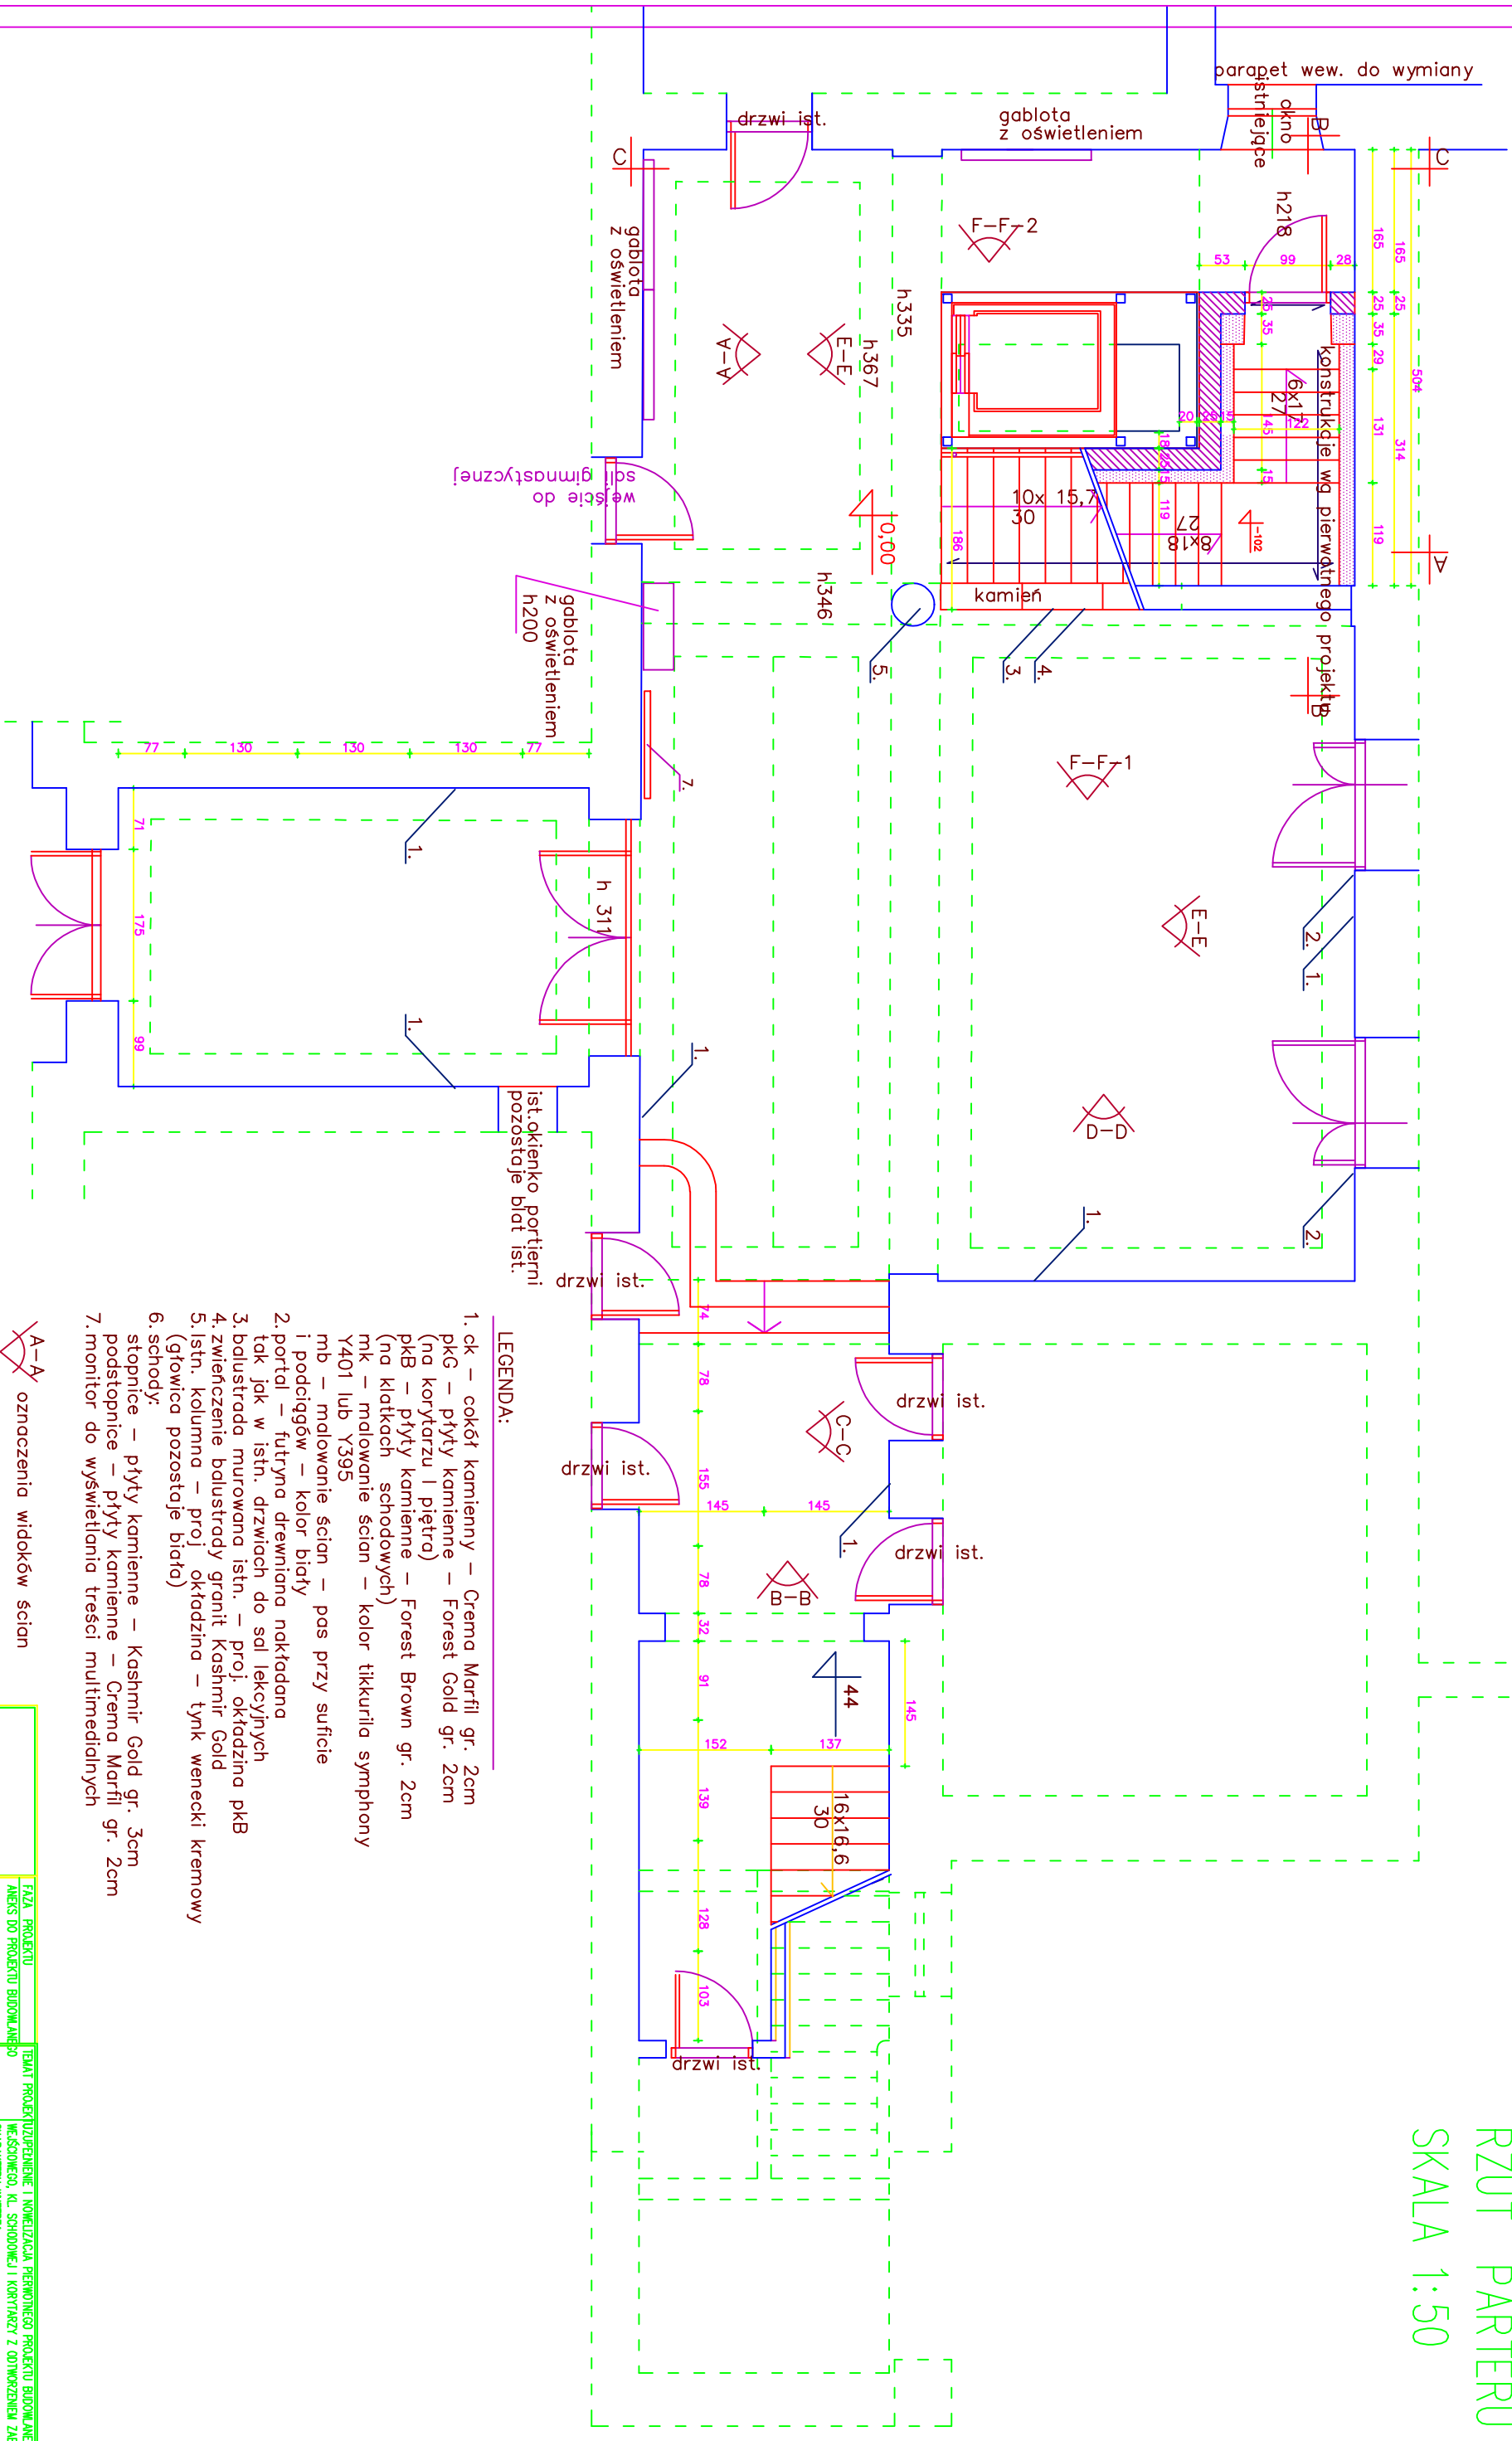

1. ck – cokół kamienny – Crema Marfil gr. 2cm
- pkB – płyty kamienne – Forest Gold gr. 2cm
- (na korytarzu i piętro)
- pkB – płyty kamienne – Forest Brown gr. 2cm
- (na klatkach schodowych)
- mk – malowanie ścian – kolor tikkurila symphony Y401 lub Y395
- mb – malowanie ścian – pos przy suficie
- i podciągów – kolor biały
2. portal – futryna drewniana nakładana
- tak jak w istn. drzwiach do sal lekcyjnych
3. balustrada muirowana istn. – proj. okładzina pKB
4. zwienczenie balustrady granit Kashmir Gold
5. istn. kolumna – proj. okładzina – tynk wenecki kremowy
- (głowica pozostaje biało)
6. schody:
  - stopnice – płyty kamienne – Kashmir Gold gr. 3cm
  - podstopnice – płyty kamienne – Crema Marfil gr. 2cm
7. monitor do wyświetlania treści multimedialnych

~~A-A~~ oznaczenia widoków ścian

[illegible]