


PRZEKRÓJ B-B – GŁÓWNA KLATKA SCHODOWA
SKALA 1:50

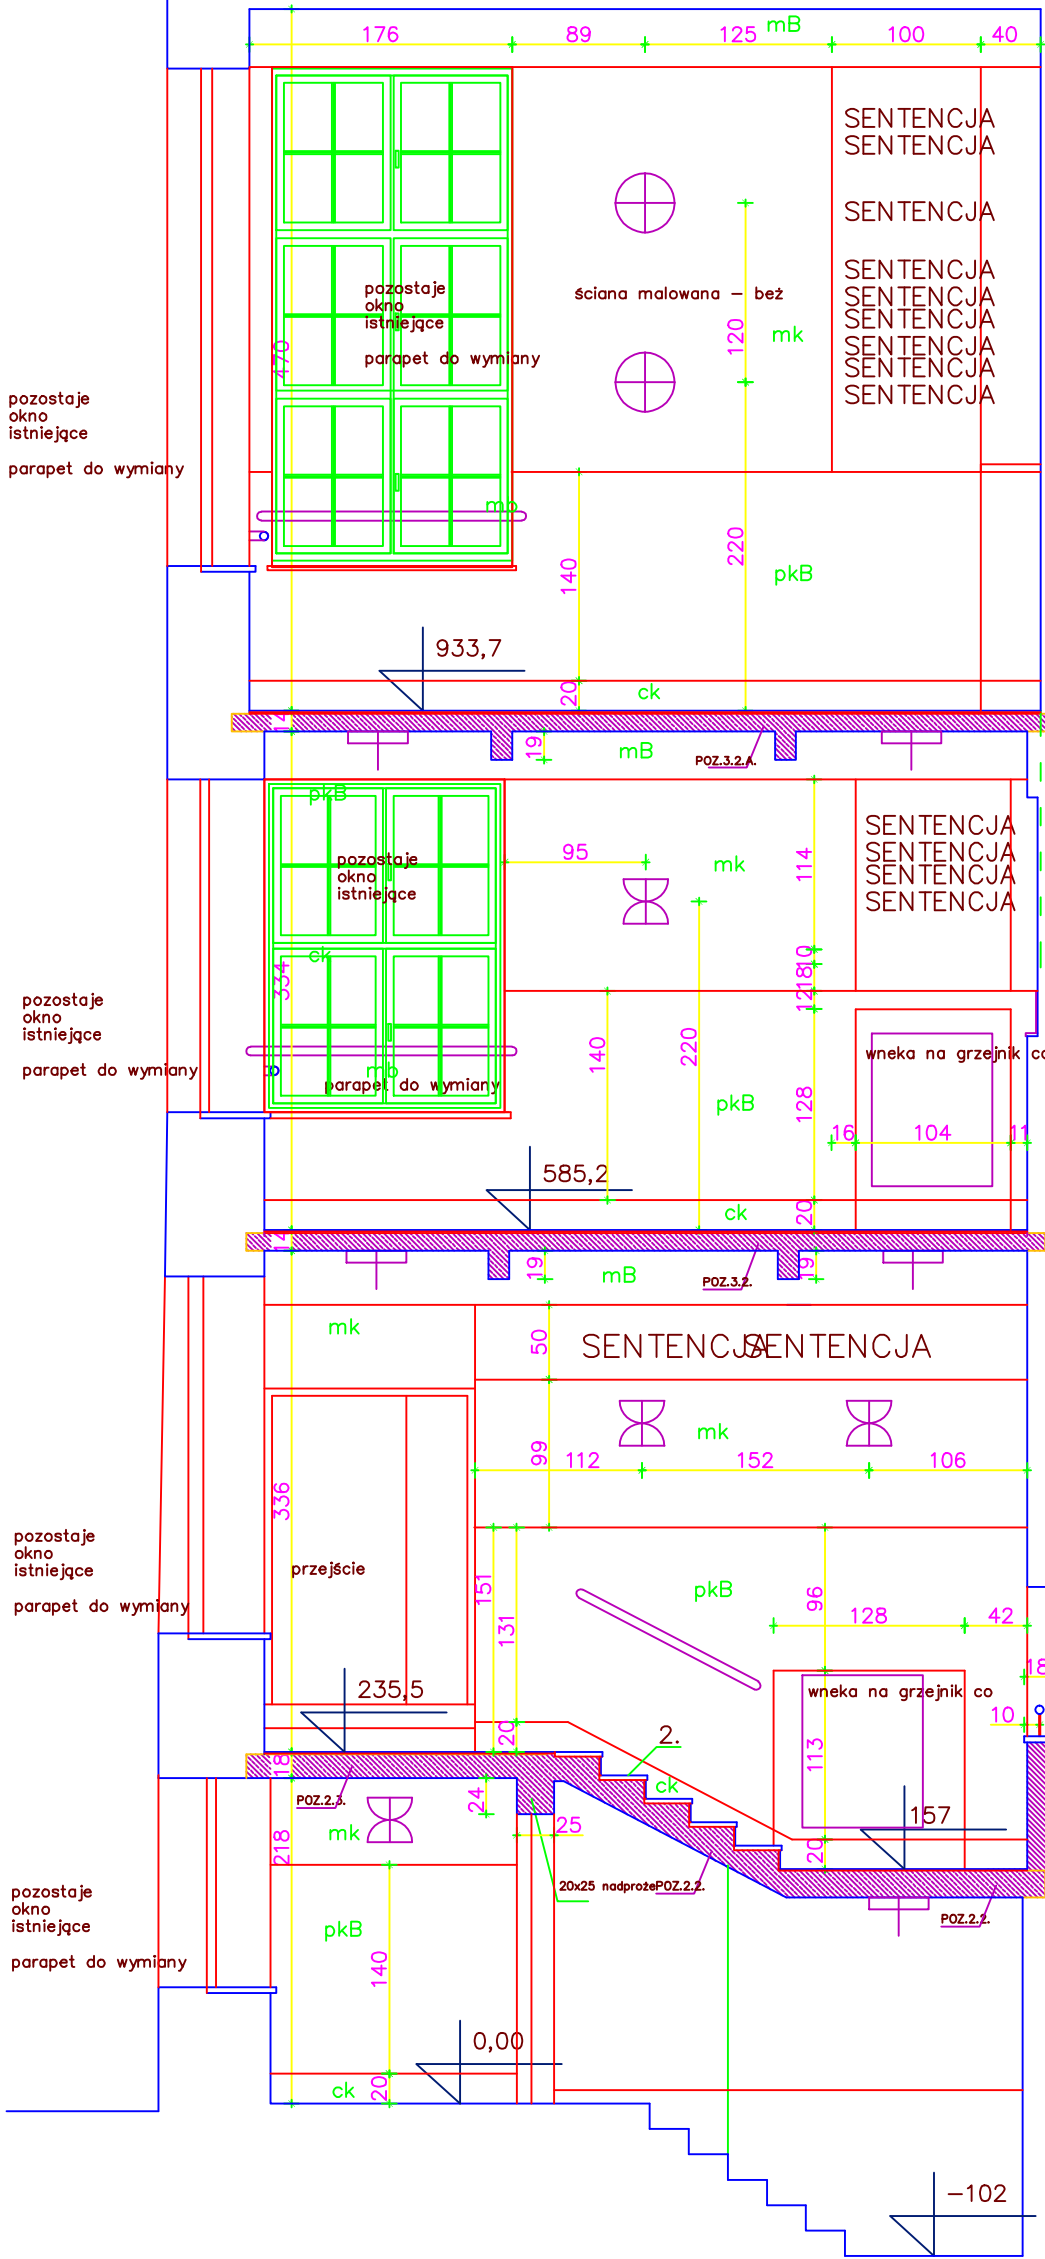

LEGENDA (oświetlenie):
instalacje elektryczne
w/g projektu pierwotnego

LEGENDA:

- ck – cokół kamienny – Crema Marfil gr. 2cm
pkB – płyty kamienne – Forest Brown gr. 2cm
pkG – płyty kamienne – Forest Gold gr. 2cm
pkZ – płyty kamienne – Forest Green gr. 2cm
mk – malowanie ścian – kolor tikkurila symphony Y401 lub Y395
mb – malowanie ścian – pas przy suficie i podciągów – kolor biały
1. portal – futryna drewniana nakładana tak jak w istn. drzwiach do sal lekcyjnych
2. schody:
stopnice – płyty kamienne – Kashmir Gold gr. 3cm
podstopnice – płyty kamienne – Crema Marfil gr. 2cm

SENTENCJA – wydzielone pole na ścianie, na którym może być umieszczony cytat. Technika malowanie przy użyciu szablonu (liternictwo stylizowane na okres art deco)

C:\Prace\Ar\Fa\Szkola_Lonza\2013_2014\SlagoStart\brp	FAZA PROJEKTU	TEMAT PROJEKTU	UZUPEŁNIENIE I NOWELIZACJA PIERWOTNEGO PROJEKTU BUDOWLANEGO WEJŚCIOWEGO, KL. SCHODOWEJ I KORYTARZY Z ODTWORZENIEM ZABY CHARAKTERU WNEȚRZA		
	ANEKS DO PROJEKTU BUDOWLANEGO		NAZWA RYSUNKU	PRZEKRÓJ B-B – GŁÓWNA KLATKA SCHODOWA	NR RYS.
	JEDNOSTKA PROJEKTOWA	OBIEKT	Katolickie Gimnazjum w Łomży	SKALA	1:50
	DL PRACOWNIA ARCHITEKTONICZNA	ADRES	Łomża, ul. Sadowa 12, dz. nr geod. 10539	DATA	18.12.2013
	DOROTA GAWRYŁUK Włókiennicza 1/28 15–464 Białystok tel. 501035458	AUTOR		dr inż. arch. Justyna Zalewska – Gryczuk opr. projekt. nr BŁ/POKK/15/2003	
	PROGRAM GRAFICZNY	WSPÓŁPRACA			
	INTELICAD–LICENCJONOWANY				
		dr inż. arch. Dorota Gawryluk mgr inż. arch. Marek Gawryluk			
			NR STR.		