# RZUT II PIĘTRA – SUFITY
SKALA 1:100

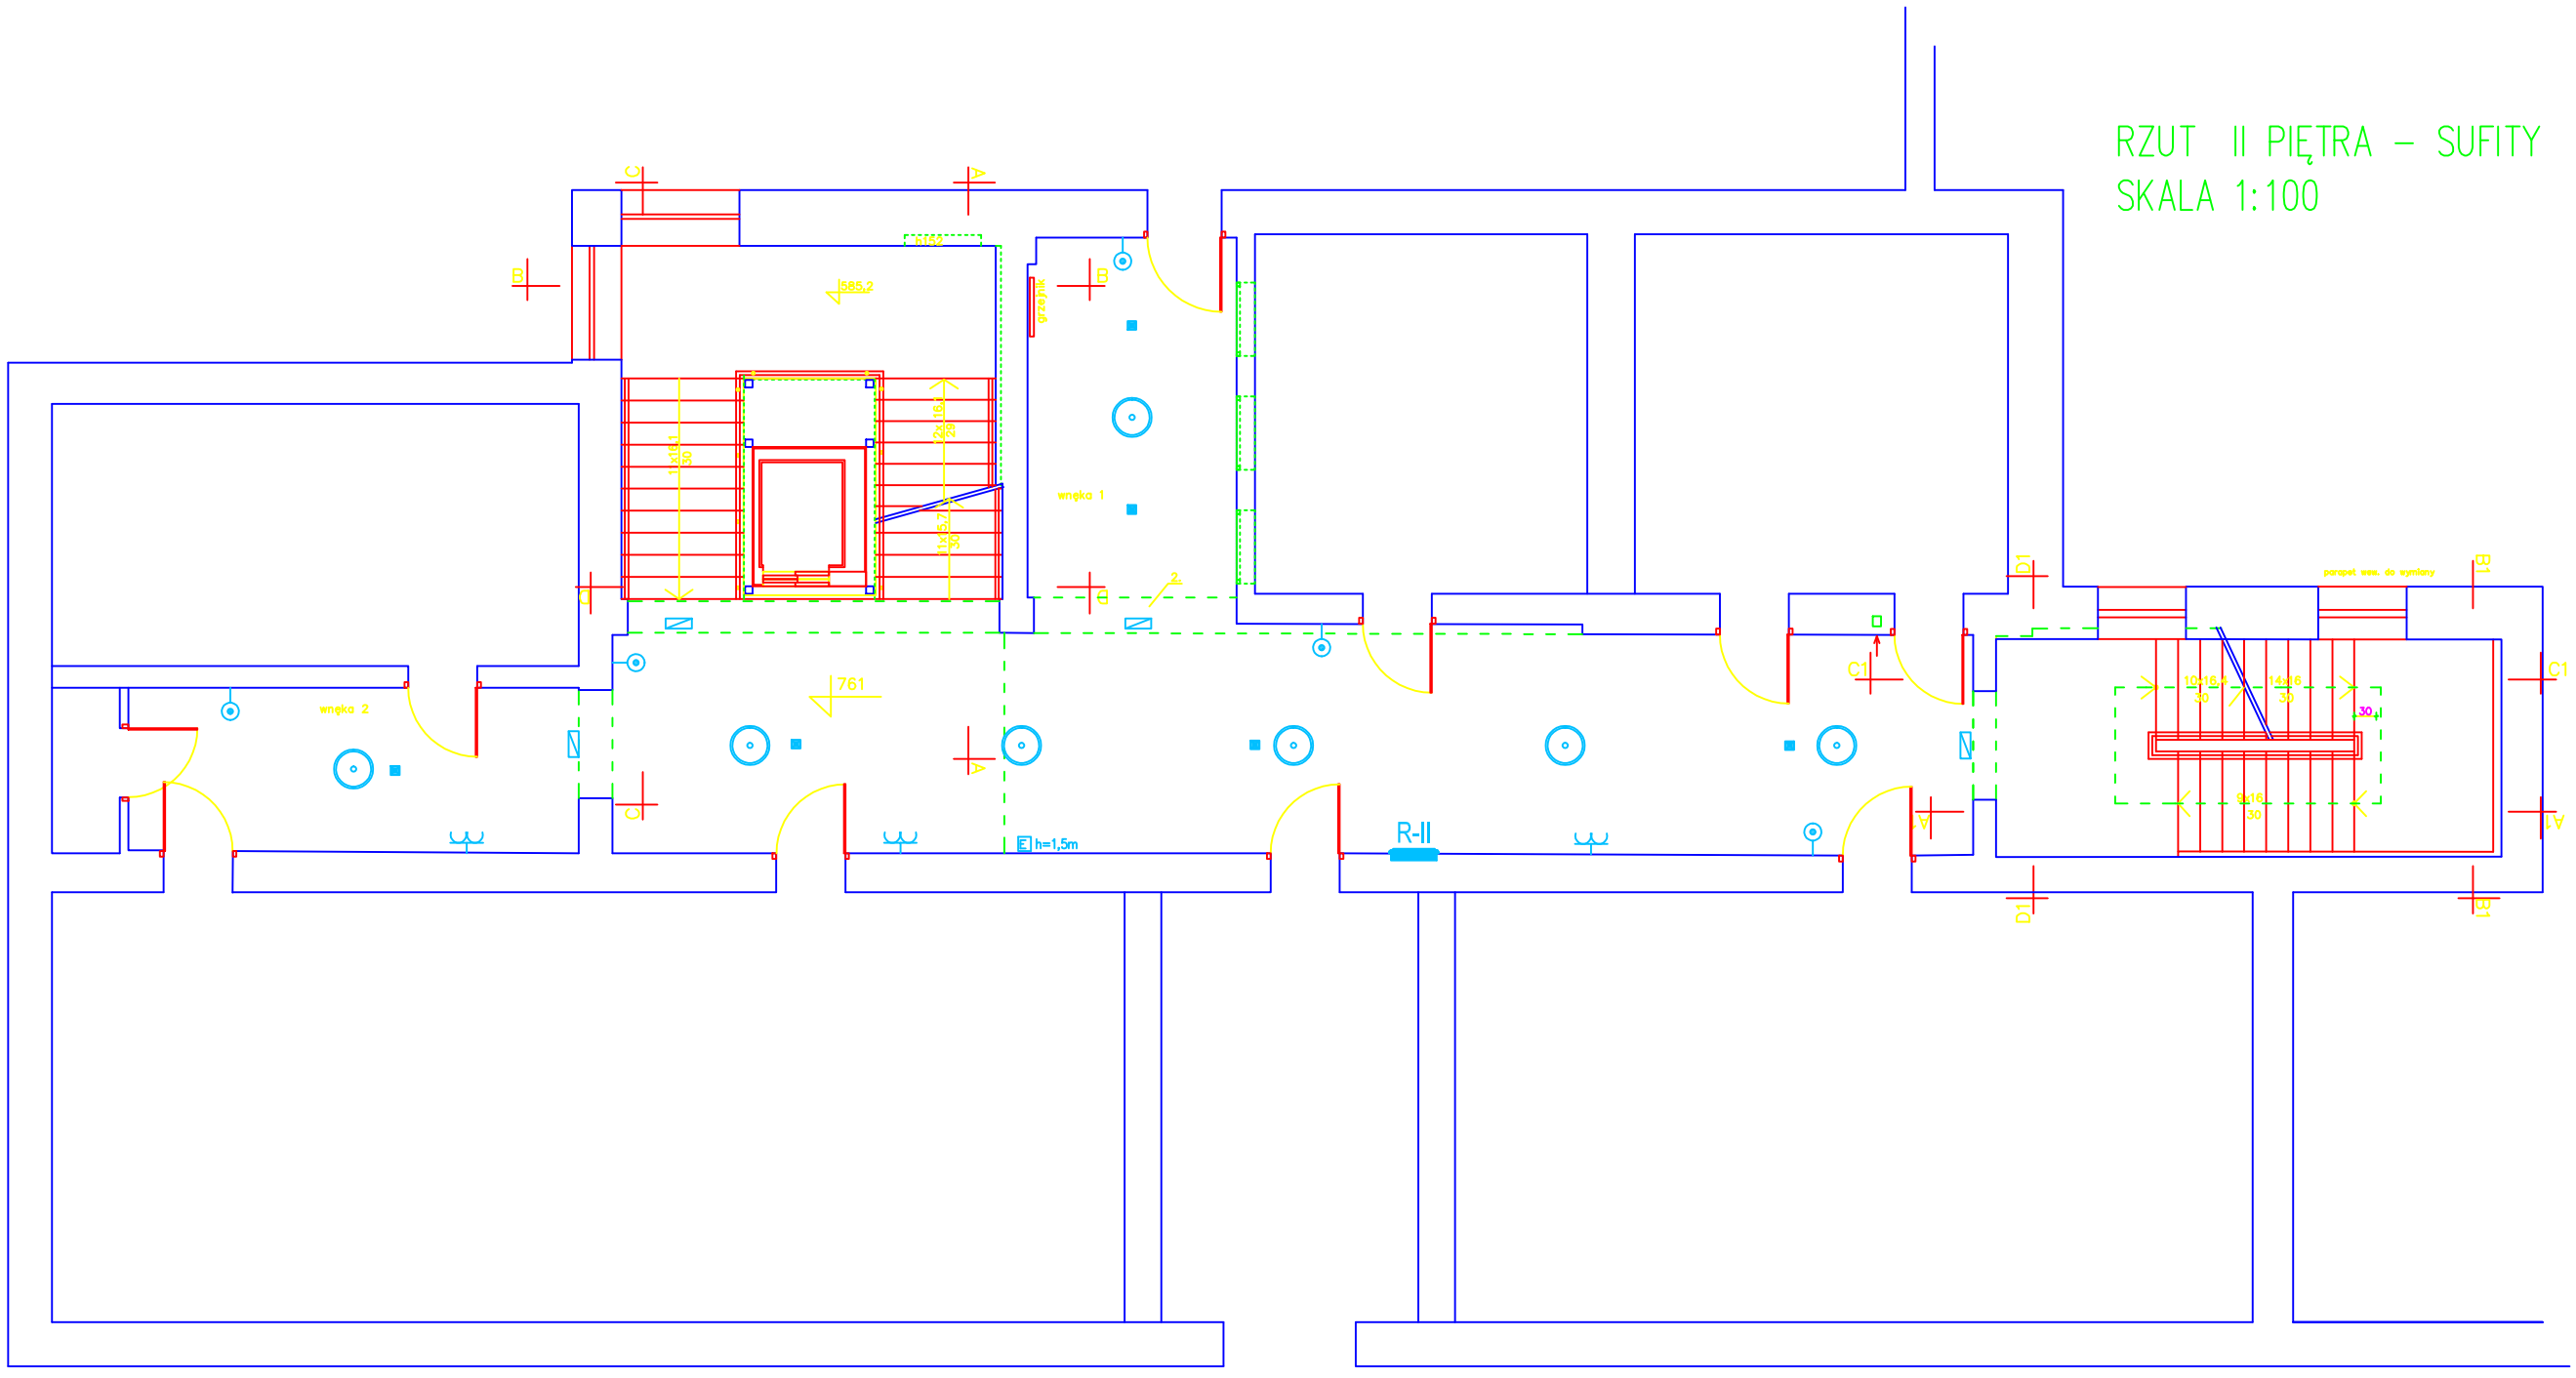


Elstead Lighting GRIFFIN 4x100W
Oprawa z modułem awaryjnym 1h Lovato LVNC
Oprawa ewakuacyjna Helios DS 8W 1h AT
Łącznik zwierny, P/T
Gniazdo wtykowe 230V, 16A, z bolcem ochr. podwójne, P/T
Gniazdo wtykowe 230V, 16A, IP20, z bolcem ochr. pojedyncze, N/T

.\SlogoStart.JPG

| | | | | | |
|---|---|---|---|---|---|
| | FAZA PROJEKTU / BRANŻA | TEMAT PROJEKTU | UZUPEŁNIENIE I NOWELIZACJA PIERWOTNEGO PROJEKTU BUDOWLANEGO HOLU WEJŚCIOWEGO, KL. SCHODOWEJ I KORYTARZY Z ODTWORZENIEM ZABYTKOWEGO CHARAKTERU WNĘTRZA | | |
| | PROJEKT WYKONAWCZY WNĘTRZA KL. SCHOD. I HALLU | NAZWA RYSUNKU | Widok II piętra, instalacje elektryczne | NR RYS. | E–3 |
| | JEDNOSTKA PROJEKTOWA | OBIEKT | Katolickie Gimnazjum w Łomży | SKALA | 1:100 |
| | | ADRES | Łomża, ul. Sadowa 12, dz. nr geod. 10539 | DATA | 18.12.2013 |
| | DL PRACOWNIA ARCHITEKTONICZNA DOROTA GAWRYLUK Włókiennicza 1/2815–464 Białystok Tel. 501 035 458 | AUTOR: mgr inż. W. Grudziński Upr. bud BŁ–138/92 | | | |
| | | SPRAWDZAJĄCY: mgr inż. M. Jodkowski Upr. bud BŁ 63/02 | | | |
| | PROGRAM GRAFICZNY INTELICAD–LICENCJONOWANY | | | | |
| | PRAWA AUTORSKIE ZASTRZEŻONE | | | | |
| | | | | NR STR. | 16 |