




WIDOK ŚCIAN III PIĘTRZA KALA 1:50

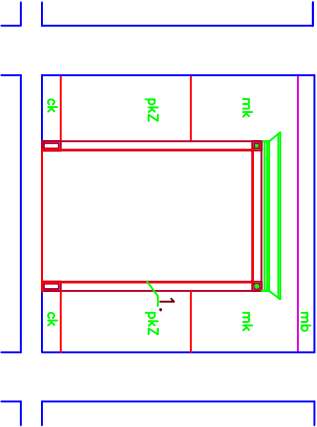


WIDOK B-B

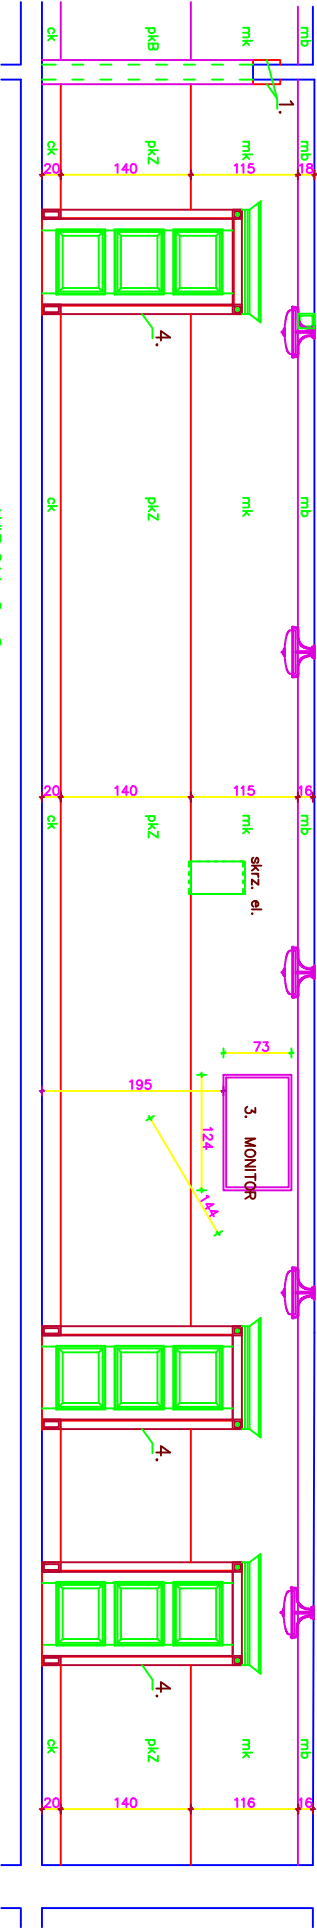

WIDOK C-C

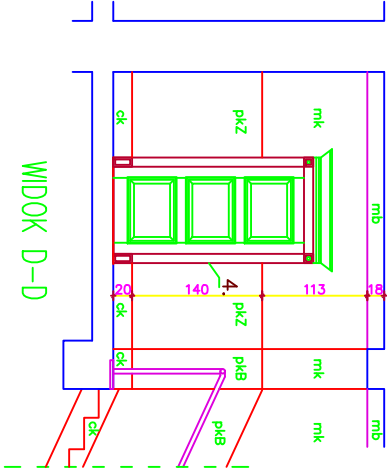

WIDOK D-D

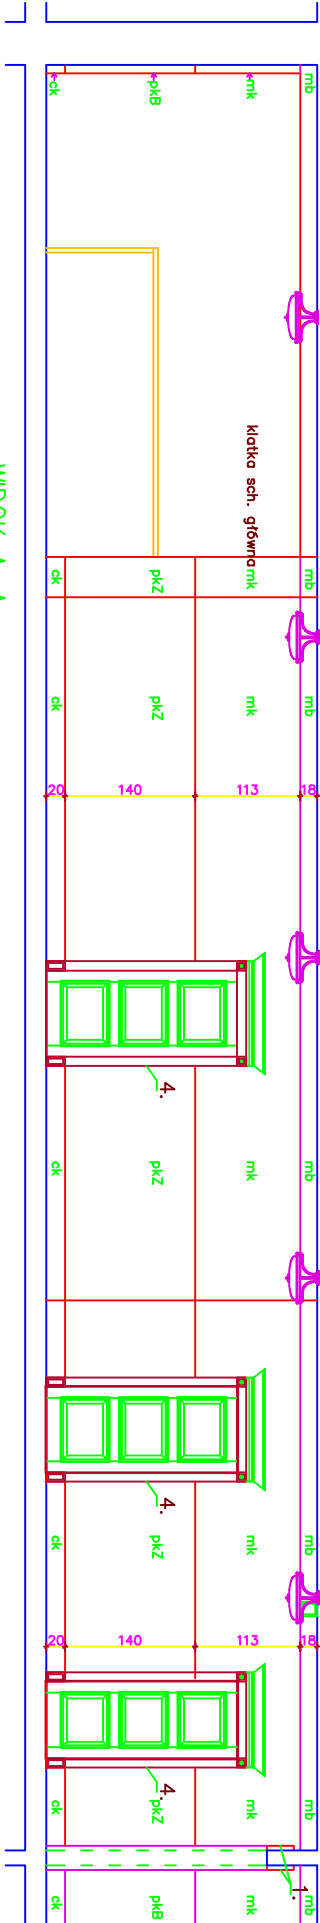

WIDOK A-A

LEGENDA:

- ck – cokół kamienny – Crema Marfil gr. 2cm  
pkB – płyty kamienne – Forest Brown gr. 2cm  
pkG – płyty kamienne – Forest Gold gr. 2cm  
pkZ – płyty kamienne – Forest Green gr. 2cm  
mk – malowanie ścian – kolor tikkurila symphony Y401 lub Y395  
mb – malowanie ścian – pas przy suficie i podcigłów – kolor biały  
1. portal – futryna drewniana nakładana  
tak jak w istn. drzwiach do sal lekcyjnych  
2. schody:  
stópnice – płyty kamienne – Kashmir Gold gr. 3cm  
podstópnice – płyty kamienne – Crema Marfil gr. 2cm  
3. monitor do wyświetlania treści multimedialnych  
4. proj. drzwi z portalem drewnianym (takie jak istn. na I piętrze)



FAZA PROJEKTU		TEMAT PROJEKTU	
ANIES DO PROJEKTU BUDOWLANEGO		WZMOCNIENIE I NOWELIZACJA PRZEWIĄZANIA PROJEKTU BUDOWLANEGO	
JEDNOSTKA PROJEKTOWA		NAZWA PRZEMISŁOWYCH ŚCIAN III PIĘTRA	
DOKŁADNA ARCHITEKTURA		KOLOROWE GŁOSOWANIE W ZONE	
Wielkość 1/28 15-44 Budynek		Liczba 12, dz. nr geod. 10539	
tel. 50035488		DATA 18.12.2013	
PROJEKTANT		WSPRACOWNIA	
INTELIGENTNOŚĆ		mgr inż. arch. Marek Goryjok	
NR STR.		NR STR.	