

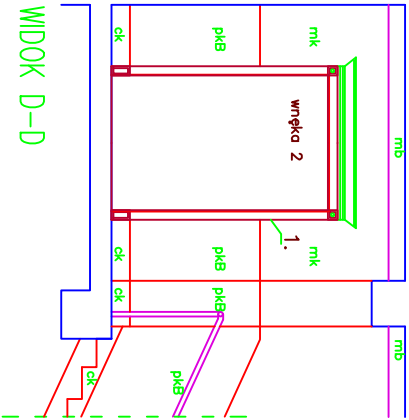



WIDOK ŚCIAN II PIĘTRASKALA 1:50

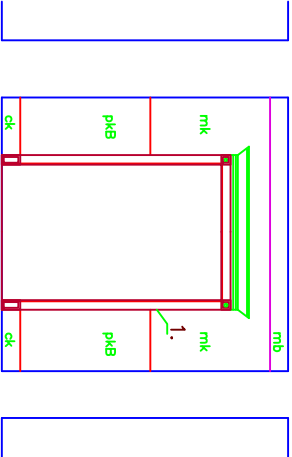

WIDOK A-A

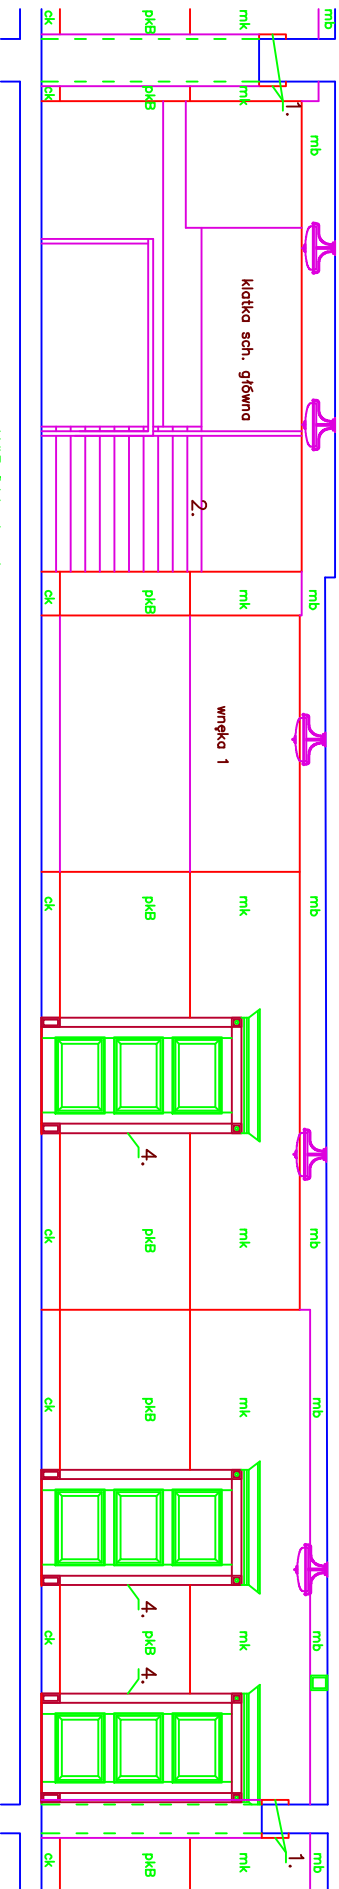

WIDOK B-B

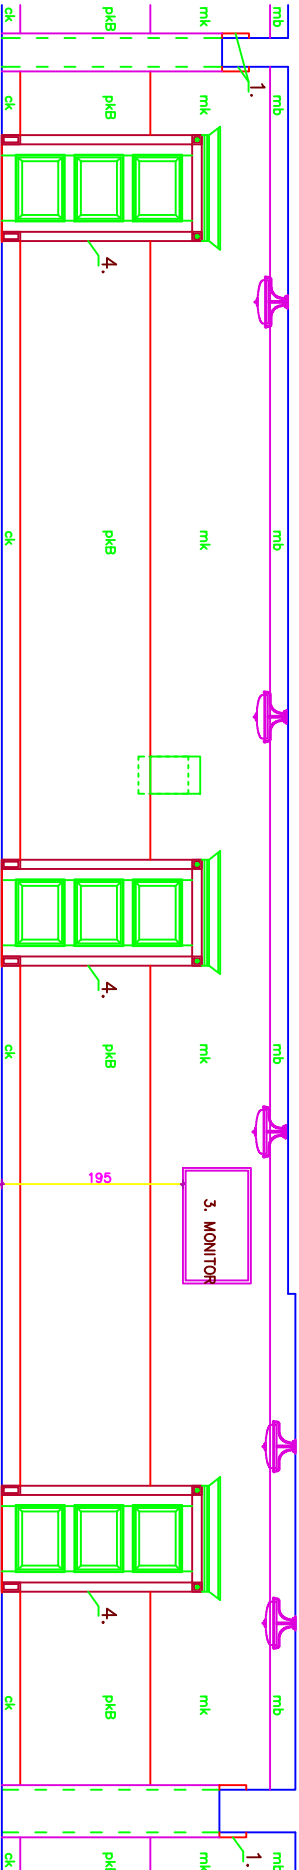

WIDOK C-C



Producent: Griffin Lighting

LEGENDA:

- ck – cokół kamienny – Crema Marfil gr. 2cm
- pkB – płyty kamienne – Forest Brown gr. 2cm
- pkG – płyty kamienne – Forest Gold gr. 2cm
- pkZ – płyty kamienne – Forest Green gr. 2cm
- mk – malowanie ścian – kolor tikkurila symphony Y401 lub Y395
- mb – malowanie ścian – pas przy suficie i podciągów – kolor biały
- 1. portel – futryna drewniana nakładana tak jak w istn. drzwiach do sal lekcyjnych
- 2. schody:
- stopnice – płyty kamienne – Kashmir Gold gr. 3cm
- podstopnice – płyty kamienne – Crema Marfil gr. 2cm
- 3.monitor do wyświetlania treści multimedialnych
- 4.proj. drzwi z portalem drewnianym (takie jak istn. na I piętrze)

FAZA PROJEKTU		TEMAT PROJEKTU	
ANIES DO PROJEKTU BUDOWLANEGO		WZROSTOWO, AL. SPOKOJNEJ I KORYTARZY Z ODWIOZEMIA ZABYTKOW	
JEDNOSTKA PROJEKTOWA		CHARAKTERU WNIERZA	
DOKTORA GAWRULIK		Kolejność gromadzenia w Zonety	
Wielkość 1/28 15-44 Budyse		Zonety, ul. Sokoła 12, dz. nr grom. 10539	
tel. 501035488		DATA 18.12.2013	
PROJEKTOWA		WSPÓŁPRACOWNIA	
WIELKOŚĆ-ODWIOZEMIA		dr. inż. arch. Dorota Garmyk	
		mgr inż. arch. Marek Garmyk	
		NR STR.	