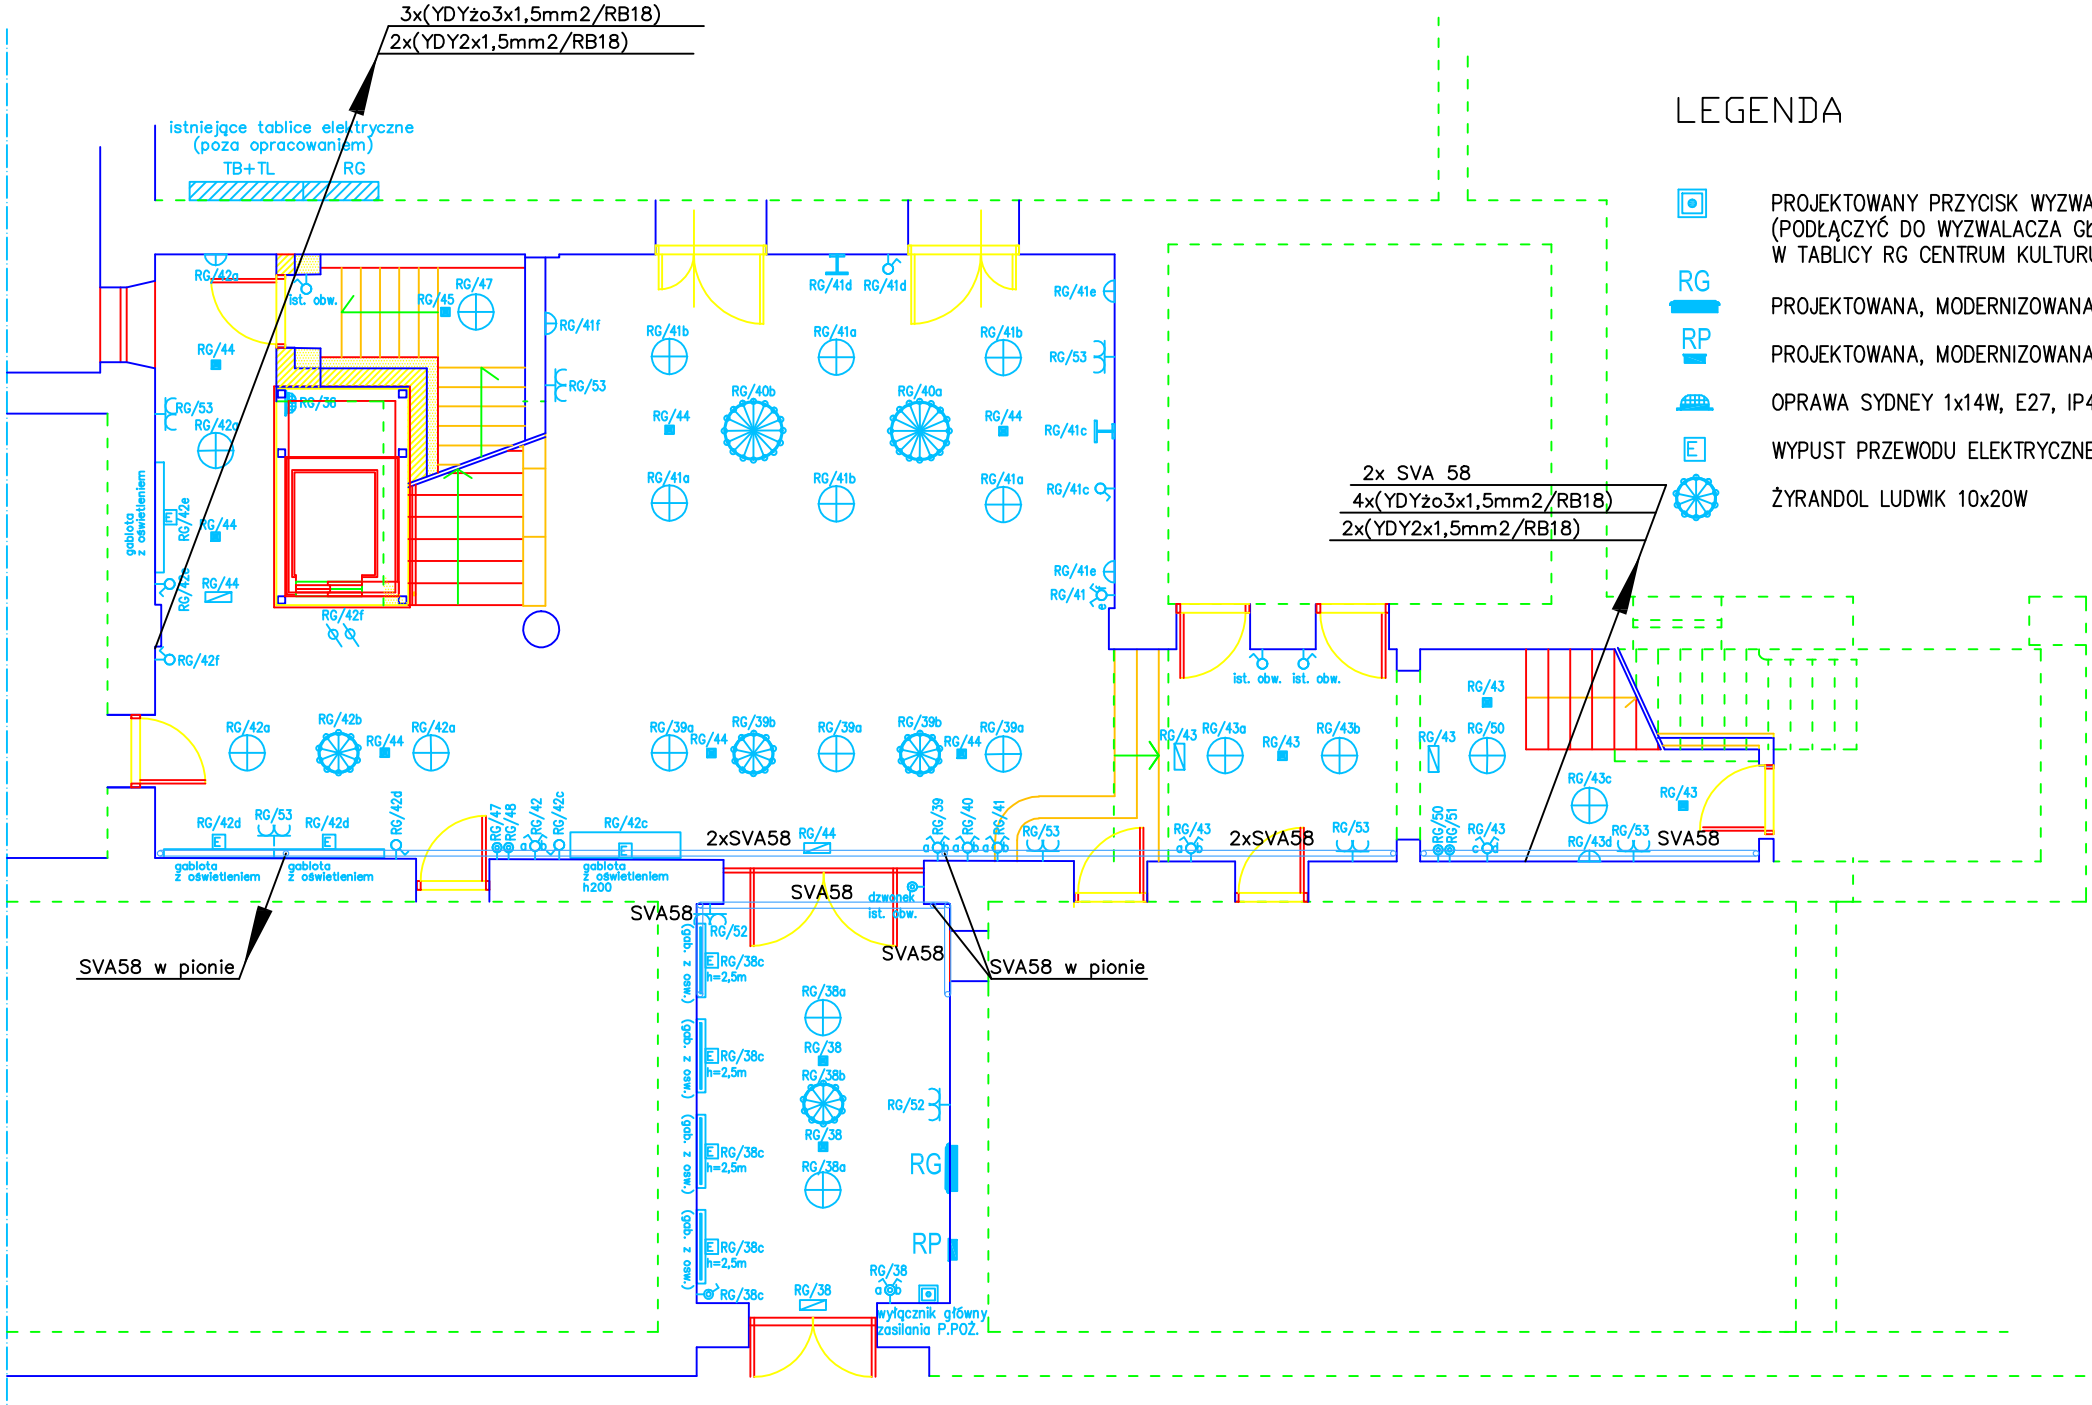

LEGENDA

- PROJEKTOWANY PRZYCISK WYZWALACZA WYŁĄCZNIKA GŁÓWNEGO P.POŻ. (PODŁĄCZYĆ DO WYZWALACZA GŁÓWNEGO WYŁĄCZNIKA BUDYNKU W TABLICY RG CENTRUM KULTURU)
- RG — PROJEKTOWANA, MODERNIZOWANA ROZDZIELNIA GŁÓWNA BUDYNKU KATOLICKIEGO GIMNAZJUM I LO
- RP — PROJEKTOWANA, MODERNIZOWANA ROZDZIELNIA PRZYŁĄCZENIOWA BUDYNKU KATOLICKIEGO GIMNAZJUM I LO
- OPRAWA SYDNEY 1x14W, E27, IP44
- E — WYPUST PRZEWODU ELEKTRYCZNEGO, ZAPAS 1m
- ŻYRANDOL LUDWIK 10x20W
- KINKIET LUDWIK 3x10W
- PLAFONIERA ALBI FI 49cm, 3x32W
- ŻYRANDOL LUDWIK 16x20W
- REFLEKTOR KATAR 1x8W
- REFLEKTOR KATAR 2x8W
- OPRAWA AWARYJNA 2h LOVATO LVNC
- OPRAWA EWAKUACYJNA HELIOS DS 8W 2h, Z PIKTOGRAMEM
- OPRAWA BELKA Z KLOSZEM MLECZNYM BRAVO OVAL 2x18W
- GALERYJKA DO OBRAZU RAMKO WRZOS 66257 2x20W, SATYNA
- ŁĄCZNIK ŚWIECZNIKOWY, P/T
- ŁĄCZNIK JEDNOBIEGUNOWY, P/T
- ŁĄCZNIK JEDNOBIEGUNOWY, IP44, P/T
- ŁĄCZNIK ŚWIECZNIKOWY, IP44, P/T
- GNIAZDO WTYKOWE, 230V, 16A, Z BOLCEM OCHR. PODWÓJNE, P/T
- RURA DWUDZIELNA SVA 58

LEGENDA

GABLOTY WRAZ Z INSTALACJĄ ELEKTRYCZNĄ (OŚWIETLENIOWĄ) SĄ POZA OPRACOWANIEM NINIEJSZEJ DOKUMENTACJI
PROJEKT UWZGLĘDNIA JEDYNIE ICH PODŁĄCZENIE DO INSTALACJI ELEKTRYCZNEJ

INSTALACJE ELEKTRYCZNE WNĘTRZOWE

FAZA PROJEKTU	NAZWA RYSUNKU	RZUT PARTERU–INSTALACJE ELEKTRYCZNE	NR RYS.	4
PROJEKT WYKONAWCZY	OBIEKT	Katolickie Gimnazjum w Łomży	SKALA	1:100
REMONTU WNĘTRZA KL. SCHOD. I HALLU	ADRES	Łomża, ul. Sadowa 12, dz. nr geod. 10539	DATA	30.10.2011

JEDNOSTKA PROJEKTOWA
DL PRACOWNIA ARCHITEKTONICZNA
DOROTA GAWRYLUK
Włókiennicza 1/28
15–464 Białystok
tel. 501035458 509246047

AUTOR
mgr inż. Wojciech Grudziński
upr. projekt. nr BŁ–138/92

WSPÓŁPRACA
mgr inż. Krzysztof Kozłowski

PROGRAM GRAFICZNY
INTELICAD–LICENCJONOWANY

NR STR.