RZUT I PIĘTRA – SUFITY
SKALA 1:100

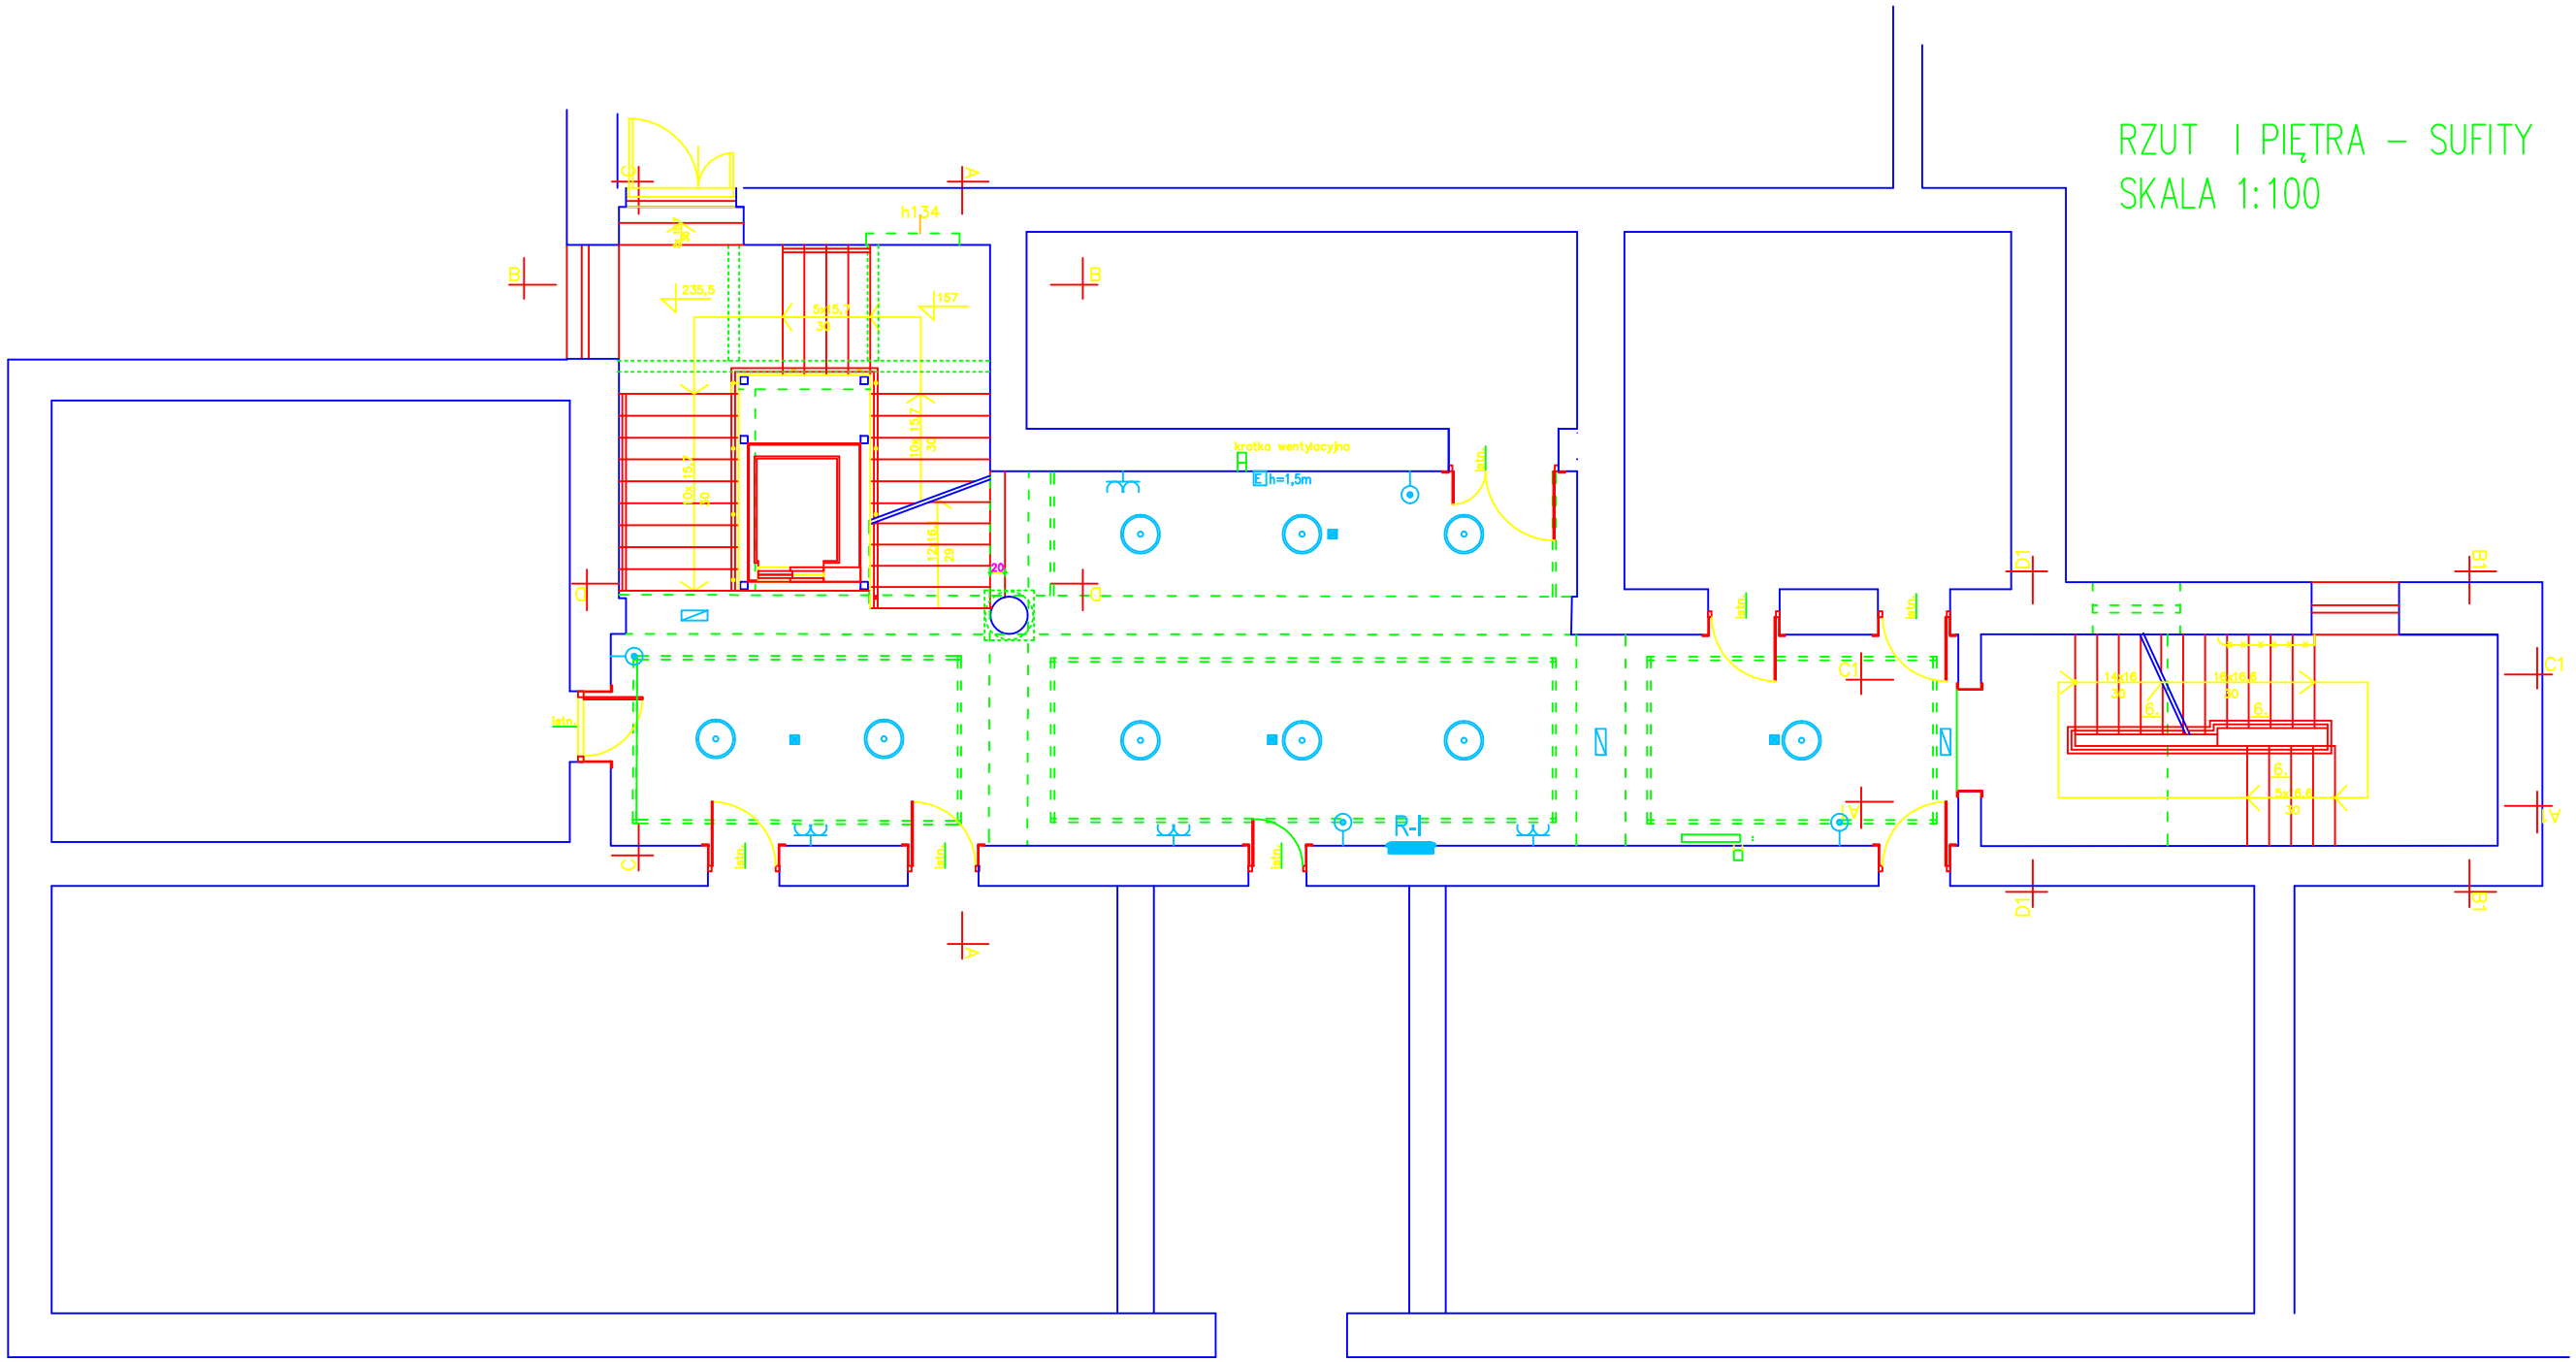

Elstead Lighting GRIFFIN 4x100W
Oprawa z modułem awaryjnym 1h Lovato LVNC
Oprawa ewakuacyjna Helios DS 8W 1h AT
Łącznik zwierny, P/T
Gniazdo wtykowe 230V, 16A, z bolcem ochr. podwójne, P/T
Gniazdo wtykowe 230V, 16A, IP20, z bolcem ochr. pojedyncze, N/T

	FAZA PROJEKTU / BRANŻA PROJEKT WYKONAWCZY WNĘTRZA KL. SCHOD. I HALLU	TEMAT PROJEKTU	UZUPEŁNIENIE I NOWELIZACJA PIERWOTNEGO PROJEKTU BUDOWLANEGO HOLU WEJŚCIOWEGO, KL. SCHODOWEJ I KORYTARZY Z ODTWORZENIEM ZABYTKOWEGO CHARAKTERU WNĘTRZA		
		NAZWA RYSUNKU	Widok I piętra, instalacje elektryczne	NR RYS.	E–2
.\SlogoStart.JPG	JEDNOSTKA PROJEKTOWA DL PRACOWNIA ARCHITEKTONICZNA DOROTA GAWRYLUK Włókiennicza 1/28 15–464 Białystok Tel. 501 035 458	OBIEKT	Katolickie Gimnazjum w Łomży	SKALA	1:100
		ADRES	Łomża, ul. Sadowa 12, dz. nr geod. 10539	DATA	18.12.2013
		AUTOR mgr inż. W. Grudziński Upr. bud Bł–138/92			
	PROGRAM GRAFICZNY INTELICAD–LICENCJONOWANY	SPRAWDZAJĄCY mgr inż. M. Jodkowski Upr. bud Bł 63/02			
	PRAWA AUTORSKIE ZASTRZEŻONE			NR STR.	15