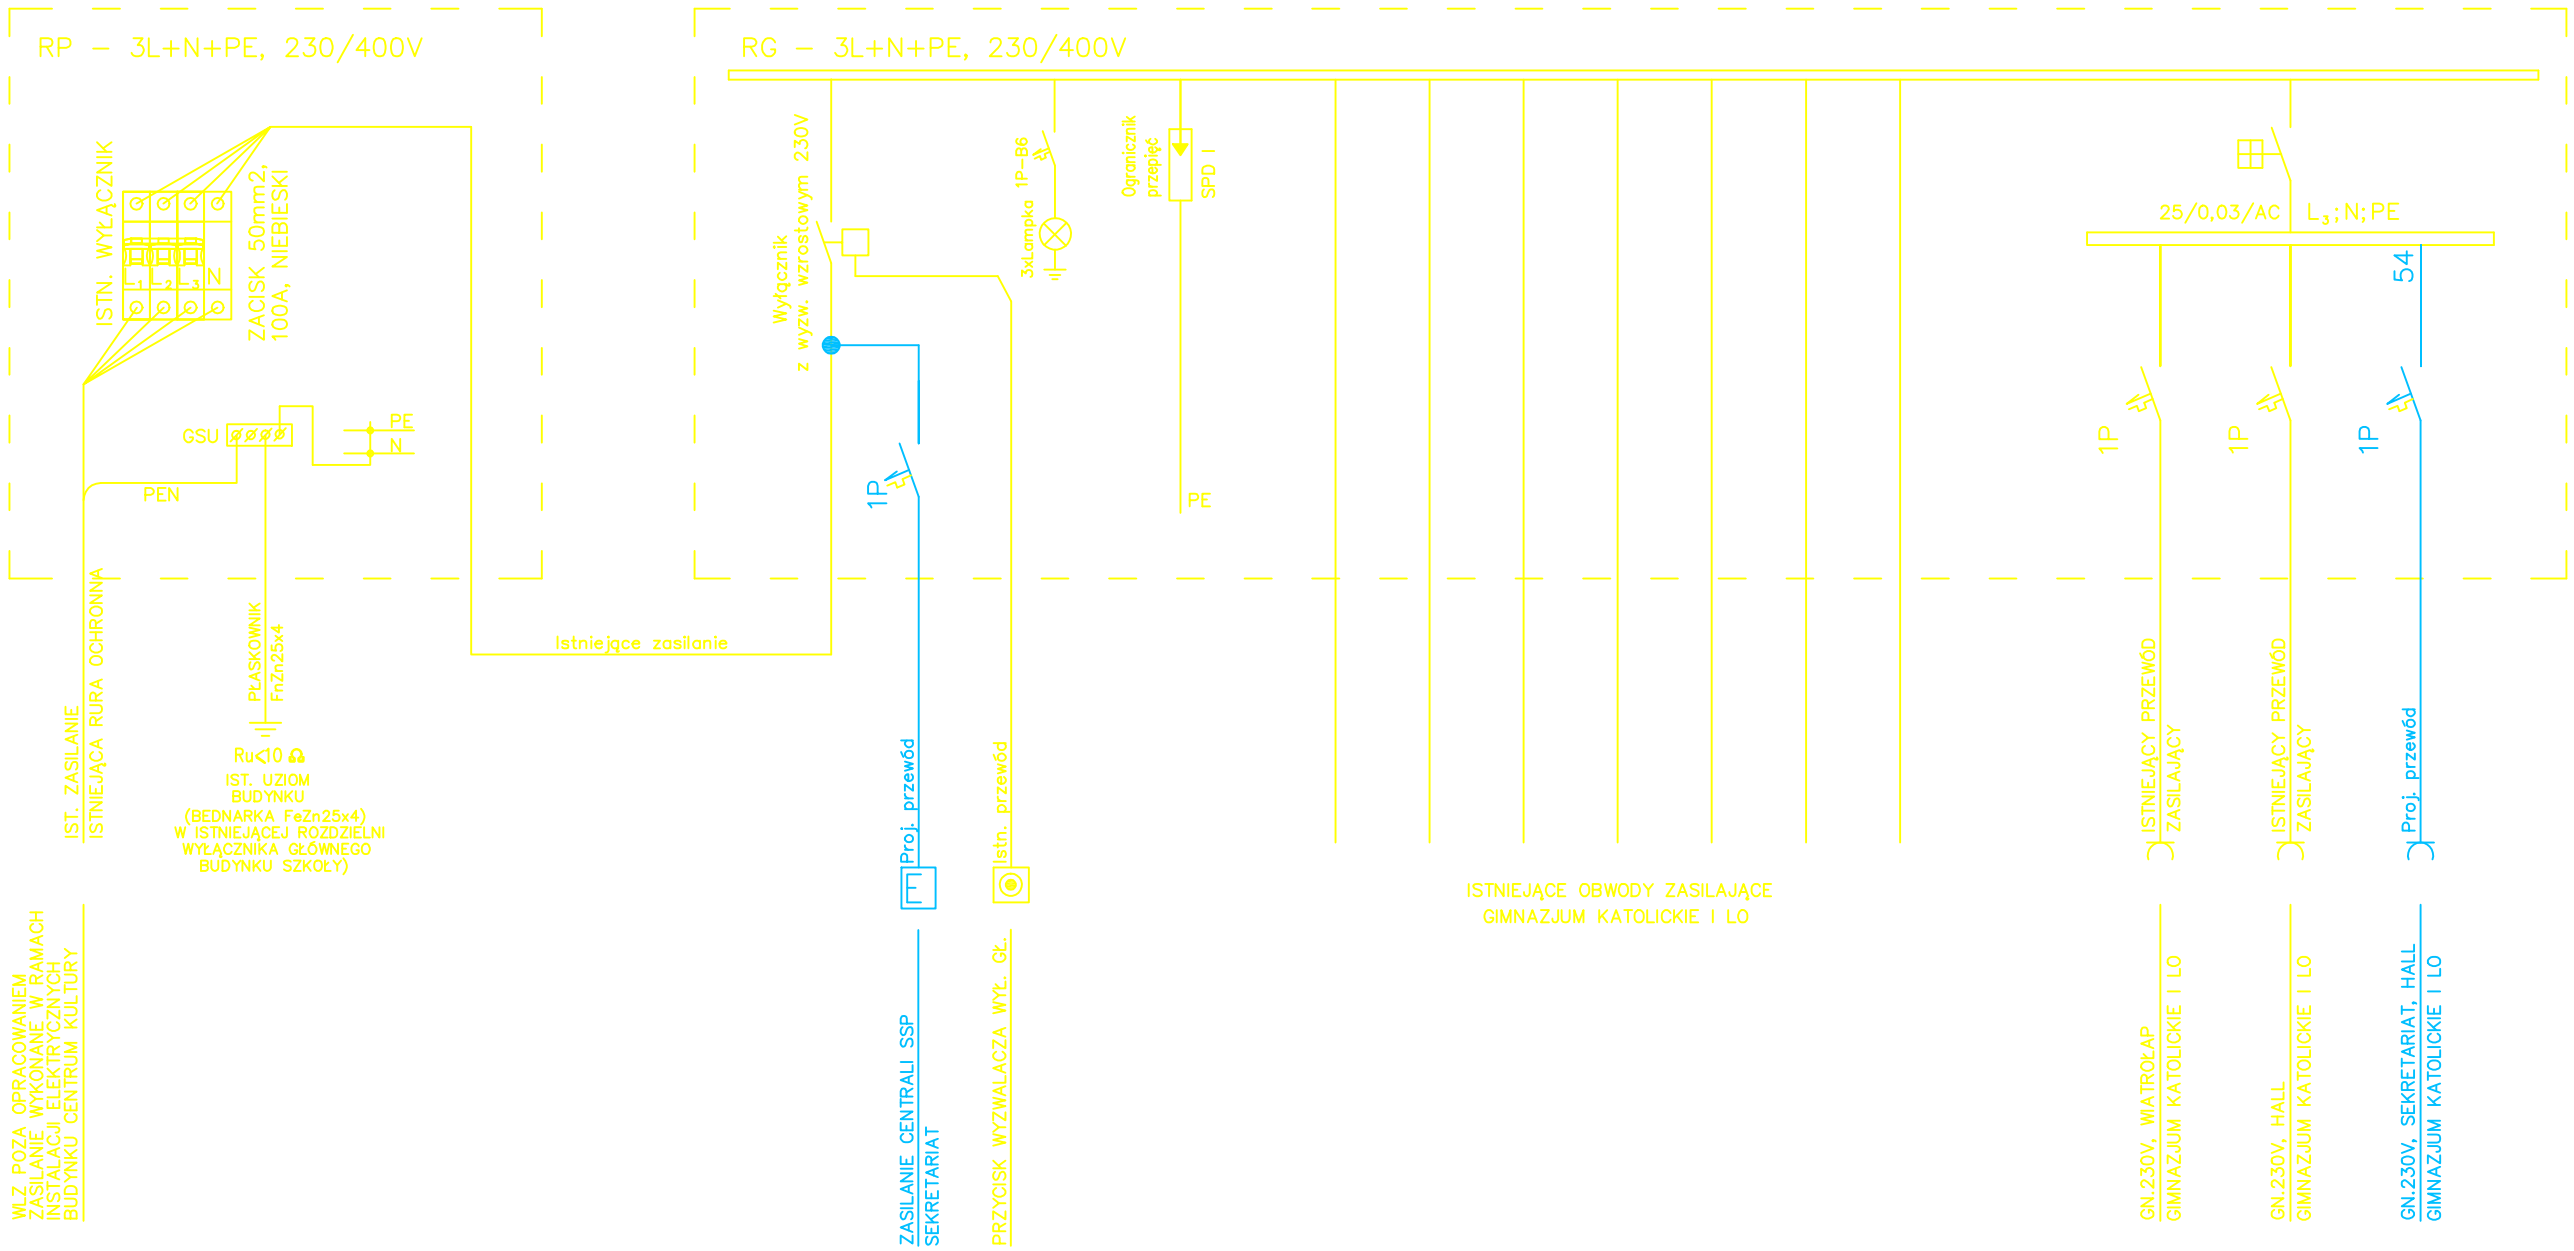

Szybkie samoczynne wyłączenie zasilania
Układ sieci TN–S 400/230V

ISTN. ROZDZIELNICA PODTYNKOWA XL3–160 IP43
Z DRZWICZKAMI I ZAMKIEM
6x24 (wys.1145 x szer.670 x gł.140)

	FAZA PROJEKTU / BRANŻA	TEMAT PROJEKTU	UZUPEŁNIENIE I NOWELIZACJA PIERWOTNEGO PROJEKTU BUDOWLANEGO HOLU WEJŚCIOWEGO, KL. SCHODOWEJ I KORYTARZY Z ODTWORZENIEM ZABYTKOWEGO CHARAKTERU WNĘTRZA		
	PROJEKT WYKONAWCZY WNĘTRZA KL. SCHOD. I HALLU	NAZWA RYSUNKU	Schemat zasilania rozdzielnicy RG	NR RYS.	E–5
.\SlogaStart.JPG	JEDNOSTKA PROJEKTOWA	OBIEKT	Katolickie Gimnazjum w Łomży	SKALA	----
	DL PRACOWNIA ARCHITEKTONICZNA DOROTA GAWRYLUK Włókiennicza 1/28 15–464 Białystok Tel. 501 035 458	ADRES	Łomża, ul. Sadowa 12, dz. nr geod. 10539	DATA	18.12.2013
		AUTOR	mgr inż. W. Grudziński Upr. bud Bł–138/92		
		SPRAWDZAJĄCY	mgr inż. M. Jodkowski Upr. bud Bł 63/02		
	PROGRAM GRAFICZNY INTELICAD–LICENCJONOWANY				
	PRAWA AUTORSKIE ZASTRZEŻONE				
				NR STR.	18