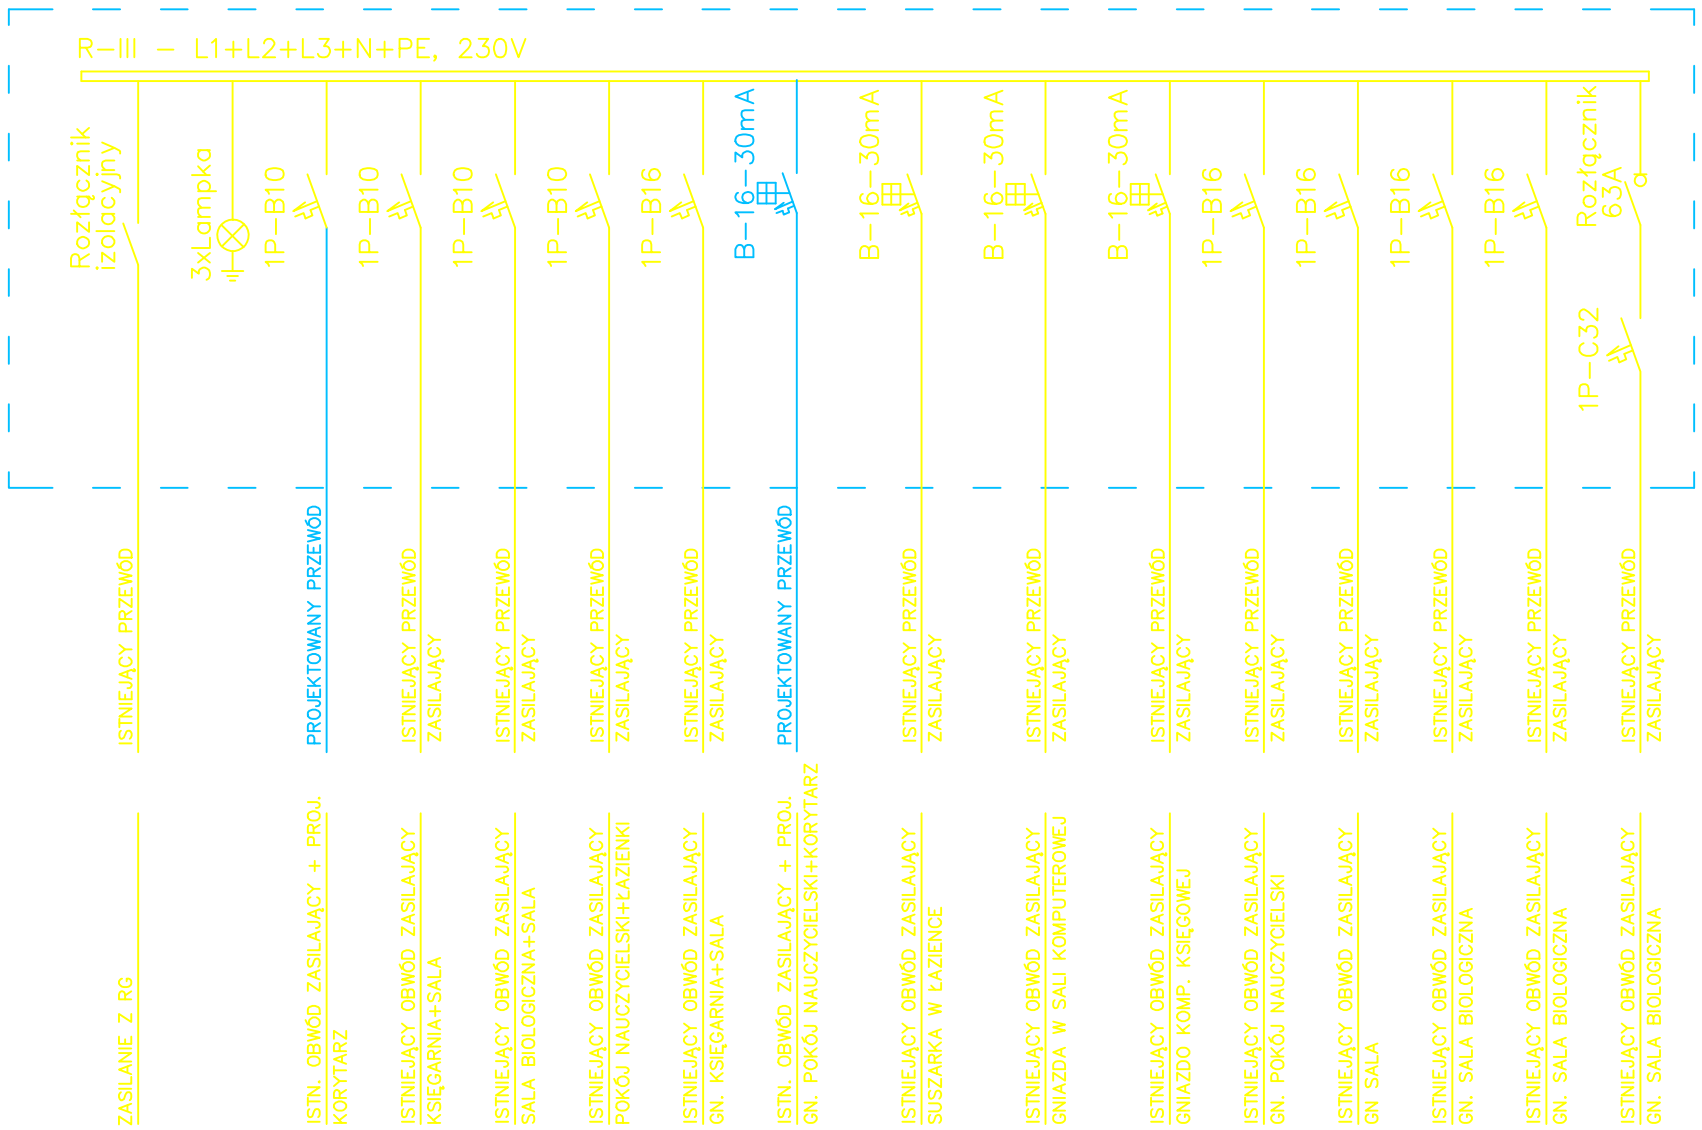

Szybkie samoczynne wyłączenie zasilania
Układ sieci TN-S 400/230V

Obwody projektowane:

$P_i = 4,0kW$

$k_j = 0,5$

$P_s = 2,0kW$

$cosf = 0,93$

$I_N = 9,36A$

.\SlogoStart.JPG	FAZA PROJEKTU / BRANŻA: PROJEKT WYKONAWCZY WNĘTRZA KL. SCHOD. I HALLU	TEMAT PROJEKTU	UZUPEŁNIENIE I NOWELIZACJA PIERWOTNEGO PROJEKTU BUDOWLANEGO HOLU WEJŚCIOWEGO, KL. SCHODOWEJ I KORYTARZY Z ODTWORZENIEM ZABYTKOWEGO CHARAKTERU WNĘTRZA	
		NAZWA RYSUNKU	Schemat rozdzielnicy R-III	NR RYS. E-7
	JEDNOSTKA PROJEKTOWA	OBIEKT	Katolickie Gimnazjum w Łomży	SKALA ----
	DL PRACOWNIA ARCHITEKTONICZNA DOROTA GAWRYLUK Włókiennicza 1/28 15-464 Białystok Tel. 501 035 458	ADRES	Łomża, ul. Sadowa 12, dz. nr geod. 10539	DATA 18.12.2013
		AUTOR: mgr inż. W. Grudziński Upr. bud Bł-138/92		
		SPRAWDZAJĄCY: mgr inż. M. Jodkowski Upr. bud Bł 63/02		
	PROGRAM GRAFICZNY INTELICAD-LICENCJONOWANY			
	PRAWA AUTORSKIE ZASTRZEŻONE			NR STR. 20