GŁÓWNA KLATKA SCHODOWA – ROZMIESZCZENIE ELEMENTÓW KONSTRUKCYJNYCH 1:50

I PIĘTRO

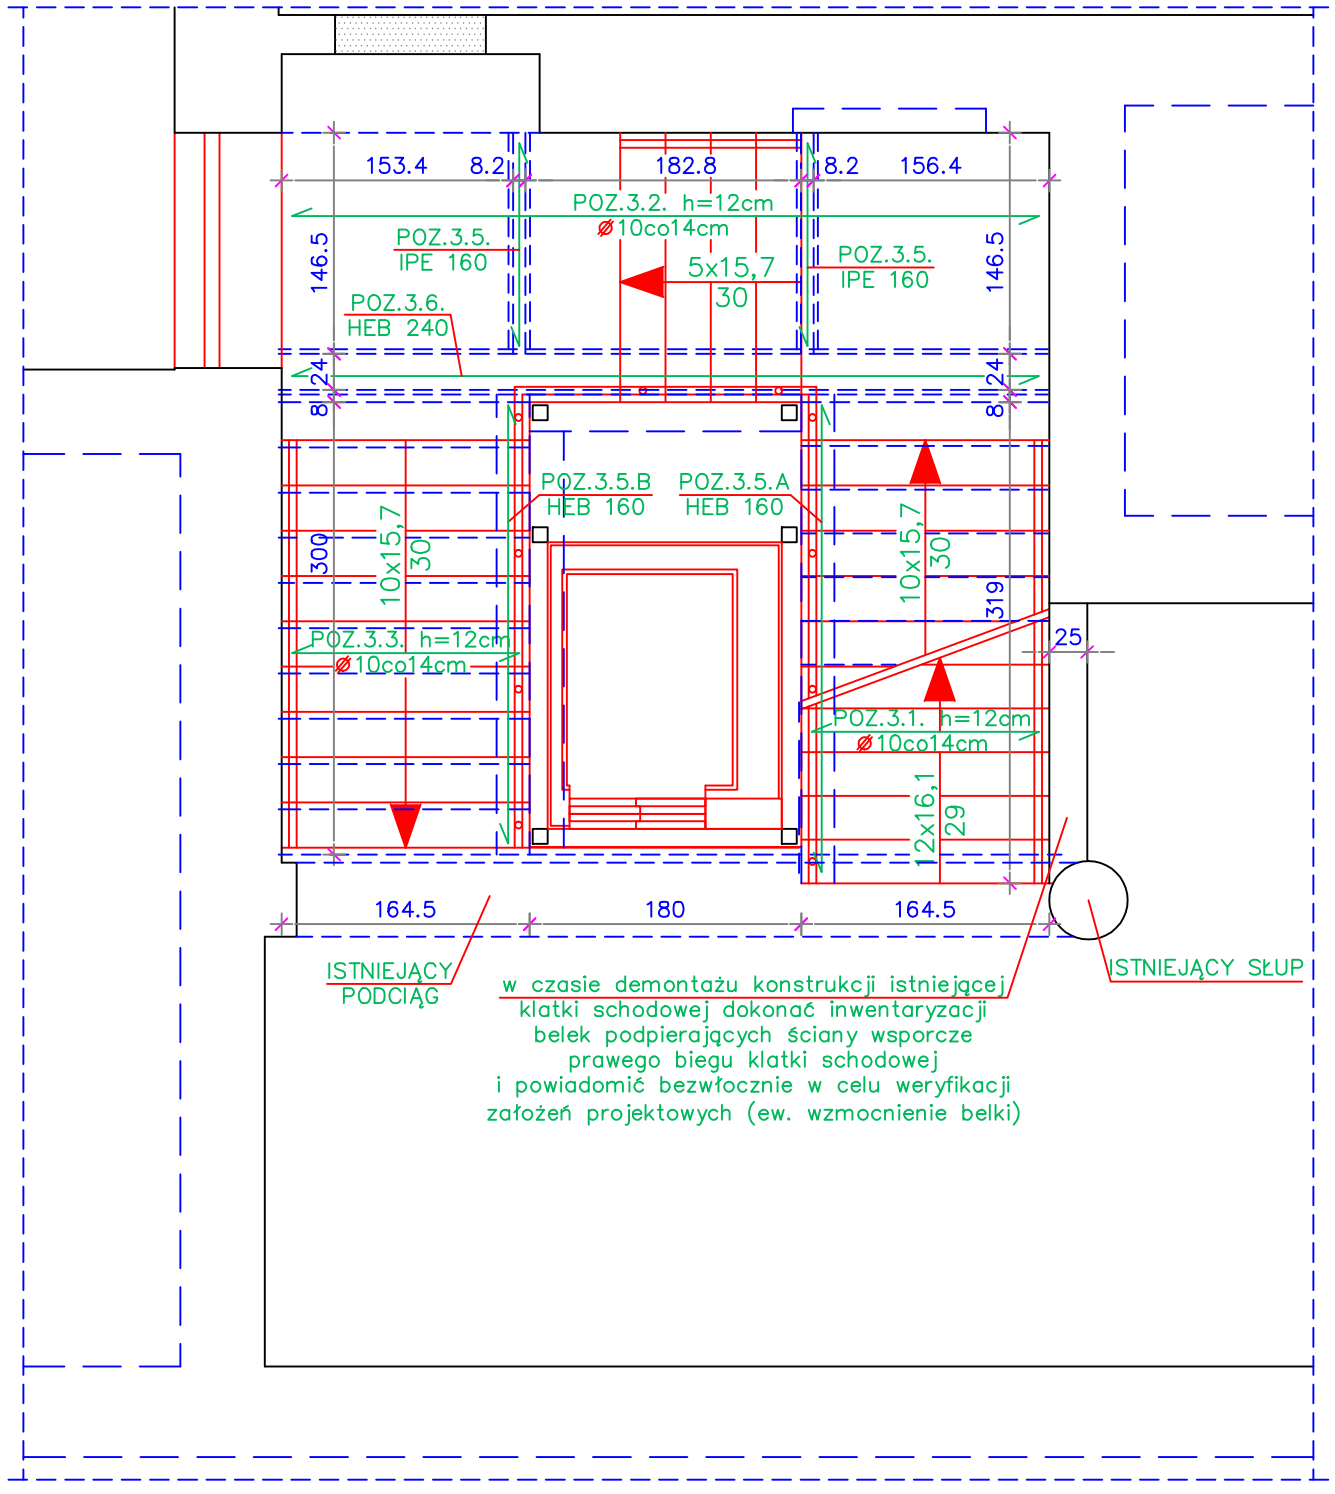

II PIĘTRO

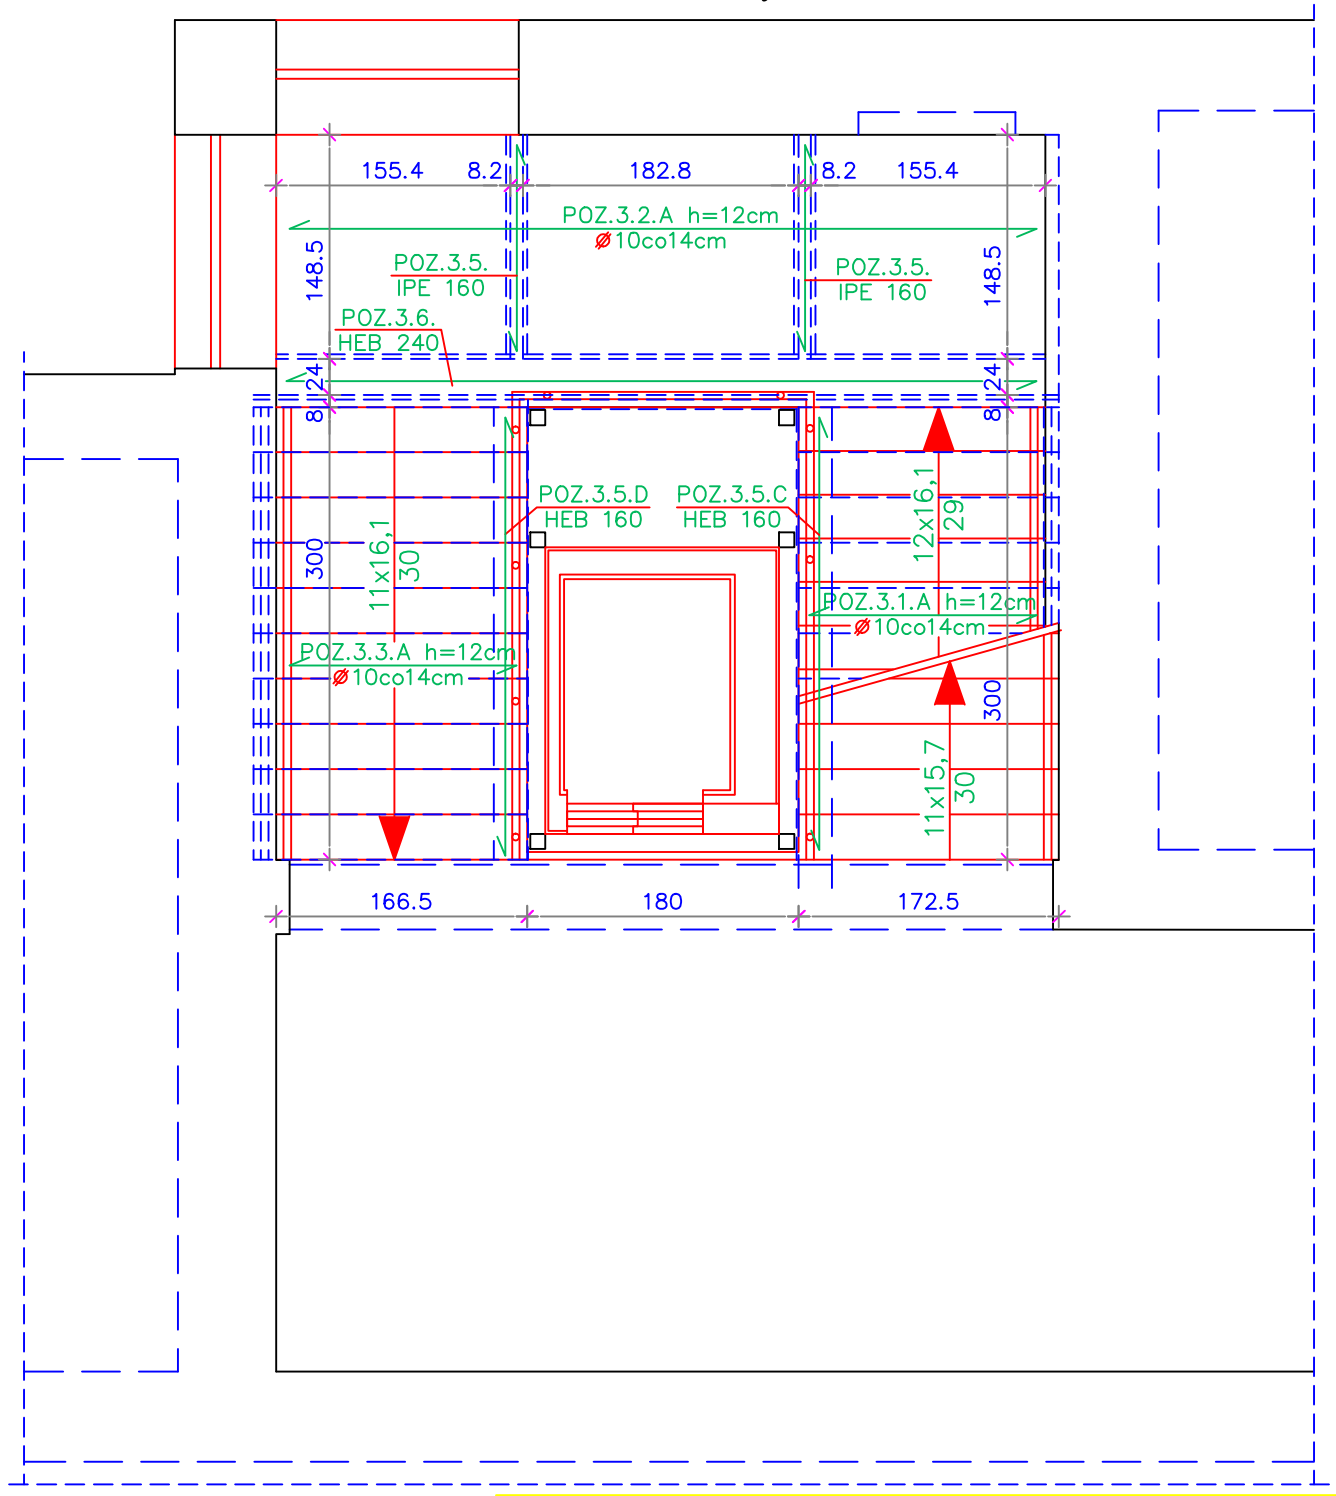

LEGENDA:

ściany do wyburzenia

UWAGA:

1. RYSUNEK NALEŻY ROZPATRYWAĆ RAZEM Z PROJEKTEM ARCHITEKTONICZNYM.
2. PRZED ROZPOCZĘCIEM PRAC WYMIARY I POZIOMY SPRAWDZIĆ NA BUDOWIE.
3. WYMIARY ZBROJENIA DOSTOSOWAĆ DO WYKONANYCH POMIARÓW NA BUDOWIE.
4. PRACE WYKONYWAĆ ZGODNIE Z OPISEM TECHNICZNYM I SZTUKĄ BUDOWLANĄ.
5. W TRAKCIE WYKONYWANIA PRAC, PO DOKONANIU ODKRYWEK POWIADOMIĆ PROJEKTANTA.

PRACOWNIA PROJEKTOWA "BAS"		Nr rys. K–2
OBIEKT: PROJEKT BUDOWLANY REMONTU WNĘTRZA KLATKI SCHODOWEJ I HALLU Katolickie Gimnazjum w Łomży Łomża, ul. Sadowa 12, dz. nr geod. 10539	Data oprac. 30.10.2011	
I PIĘTRO; II PIĘTRO – ROZMIESZCZENIE ELEMENTÓW KONSTRUKCYJNYCH GŁÓWNEJ KLATKI SCHODOWEJ		1:50
Projektant:	inż. Barbara Sołomianko upr. nr BŁ/8/77	
Sprawdził:	mgr inż. Michał Szejda PDL/0002/POOK/04	
Współpraca:	mgr inż. Anita Dzierżek	