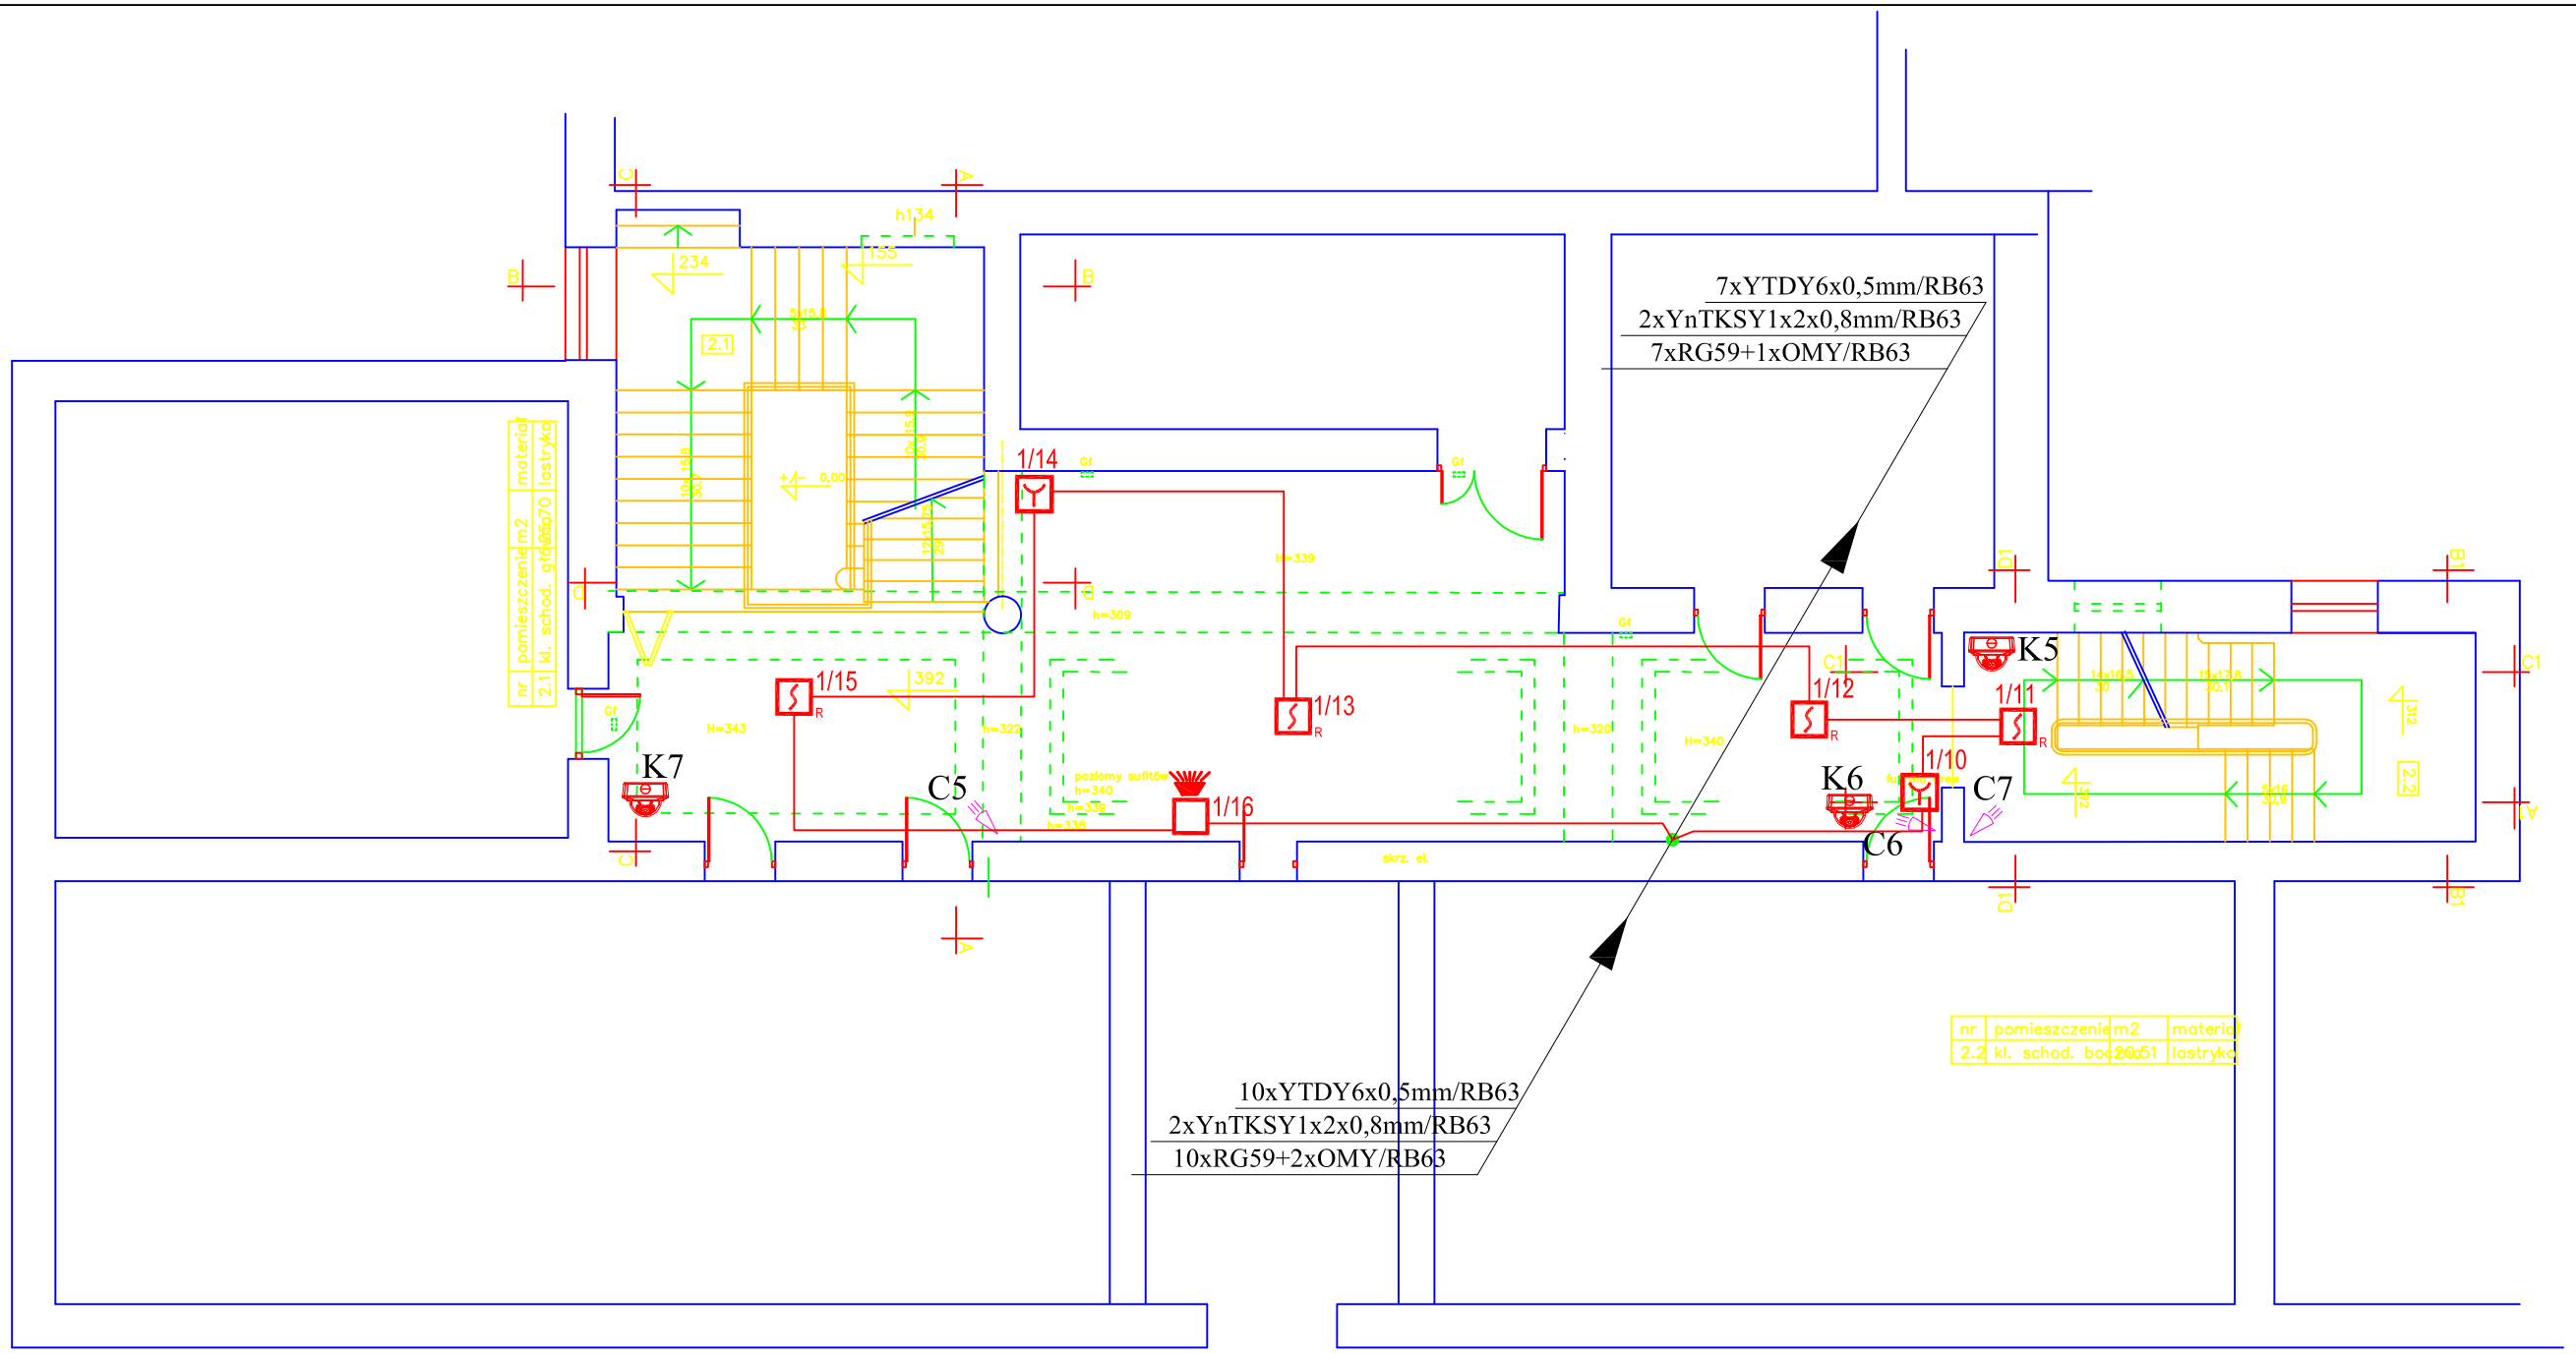

Objaśnienia (instalacja SSWiN):

1. Czujki montować na wysokości ok.2,5-3m od posadzki.
2. Przewody prowadzić w rurkach PCV układanych pod tynkiem.
3. Zejścia do czujek, manipulatorów i sygnalizatorów wykonać w rurkach PCV układanych pod tynkiem.

Oznaczenia (instalacja SSWiN):

CA - centrala alarmowa
- czujka ruchu PIR+MW+AM typu SILVER
- czujka magnetyczna powierzchniowa typu K-1
- sygnalizator akustyczny wewnętrzny typu SPW 100
- sygnalizator akustyczno-optyczny zewn. typu SPL 2010
- manipulator obudowie z zamkiem

Oznaczenia (instalacja CCTV):

- kamera wewnętrzna kopułkowa
- monitor LCD

Oznaczenia (instalacja SSP):

POLON 4100 — Centrala POLON 4100

Optyczna czujka dymu DOR-4043

Przycisk ROP-4001M + RM-60-R

Adresowalny sygnalizator akustyczny SAL-4001

YnTKSYekw

FAZA PROJEKTU / BRANŻA	NAZWA RYSUNKU	Rzut I piętra – inst. SSP i SSWiN	NR RYS. 2
INWENTARYZACJA WNĘTRZA KL. SCHOD. I HALLU	OBIEKT	Katolickie Gimnazjum w Łomży	SKALA 1:100
JEDNOSTKA PROJEKTOWA	ADRES	Łomża, ul. Sadowa 12, dz. nr geod. 10539	DATA 30.10.2011
DL PRACOWNIA ARCHITEKTONICZNA DOROTA GAWRYLUK Włókiennicza 1/28 15-464 Białystok Tel. 501 035 458	AUTOR: mgr inż. Wojciech Grudziński upr. projekt. nr BŁ/138/92		
	WSPÓŁPRACA: mgr inż. Michał Redo		
PRAWA AUTORSKIE ZASTRZEŻONE			