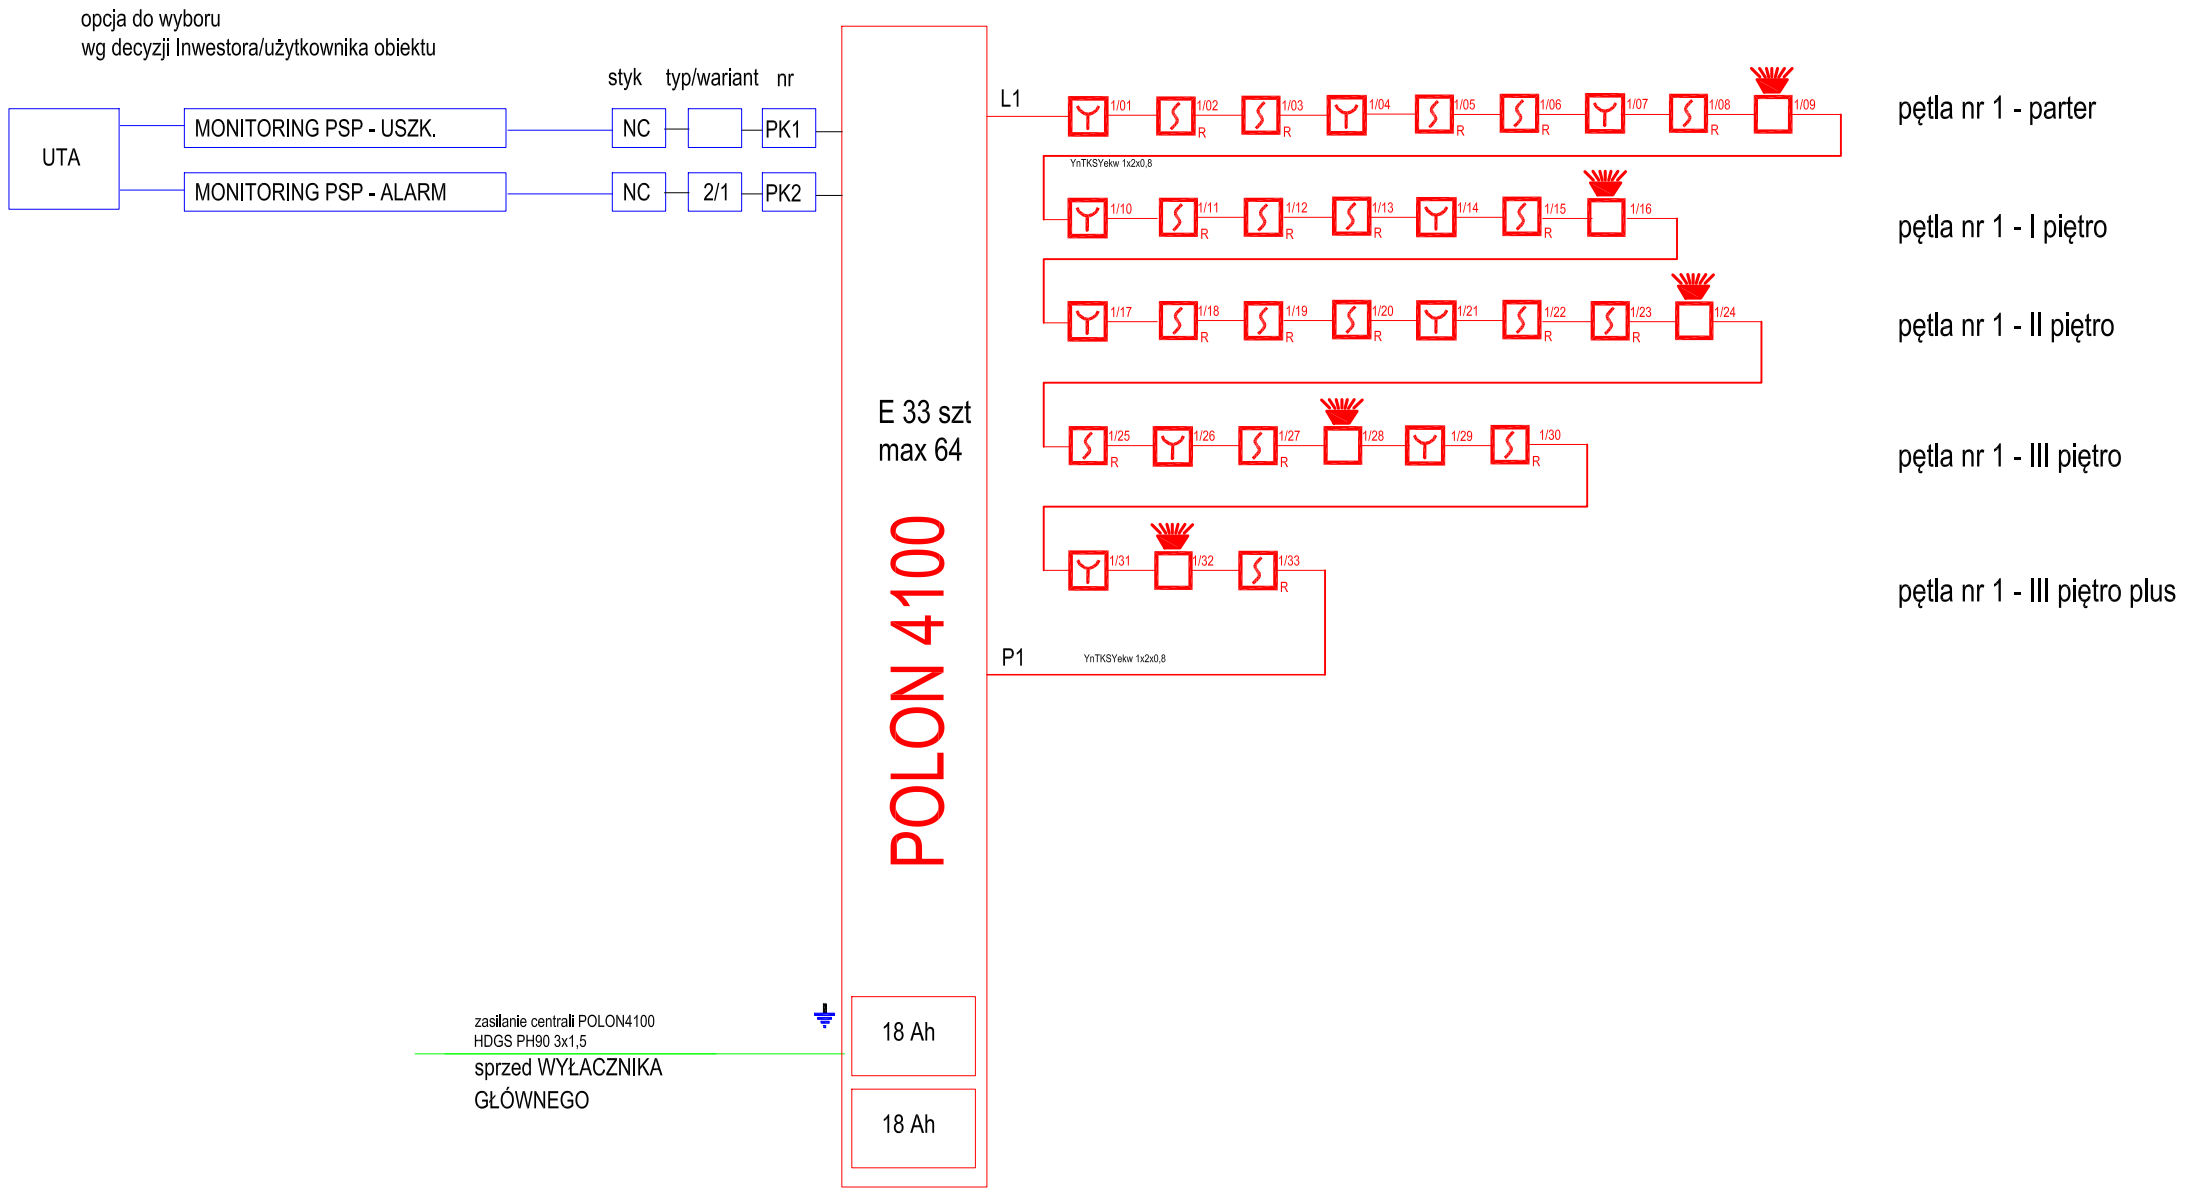

	FAZA PROJEKTU / BRANŻA	NAZWA RYSUNKU	Schemat ideowy – inst SSP	NR RYS.	6
	INWENTARYZACJA WNĘTRZA KL. SCHOD. I HALLU	OBIEKT	Katolickie Gimnazjum w Łomży	SKALA	– – –
		ADRES	Łomża, ul. Sadowa 12, dz. nr geod. 10539	DATA	30.10.2011
	JEDNOSTKA PROJEKTOWA	AUTOR			
	DL PRACOWNIA ARCHITEKTONICZNA DOROTA GAWRYLUK Włókiennicza 1/28 15–464 Białystok Tel. 501 035 458	mgr inż. Wojciech Grudziński upr. projekt. nr BŁ/138/92			
		WSPÓŁPRACA			
		mgr inż. Michał Redo			
	PRAWA AUTORSKIE ZASTRZEŻONE				