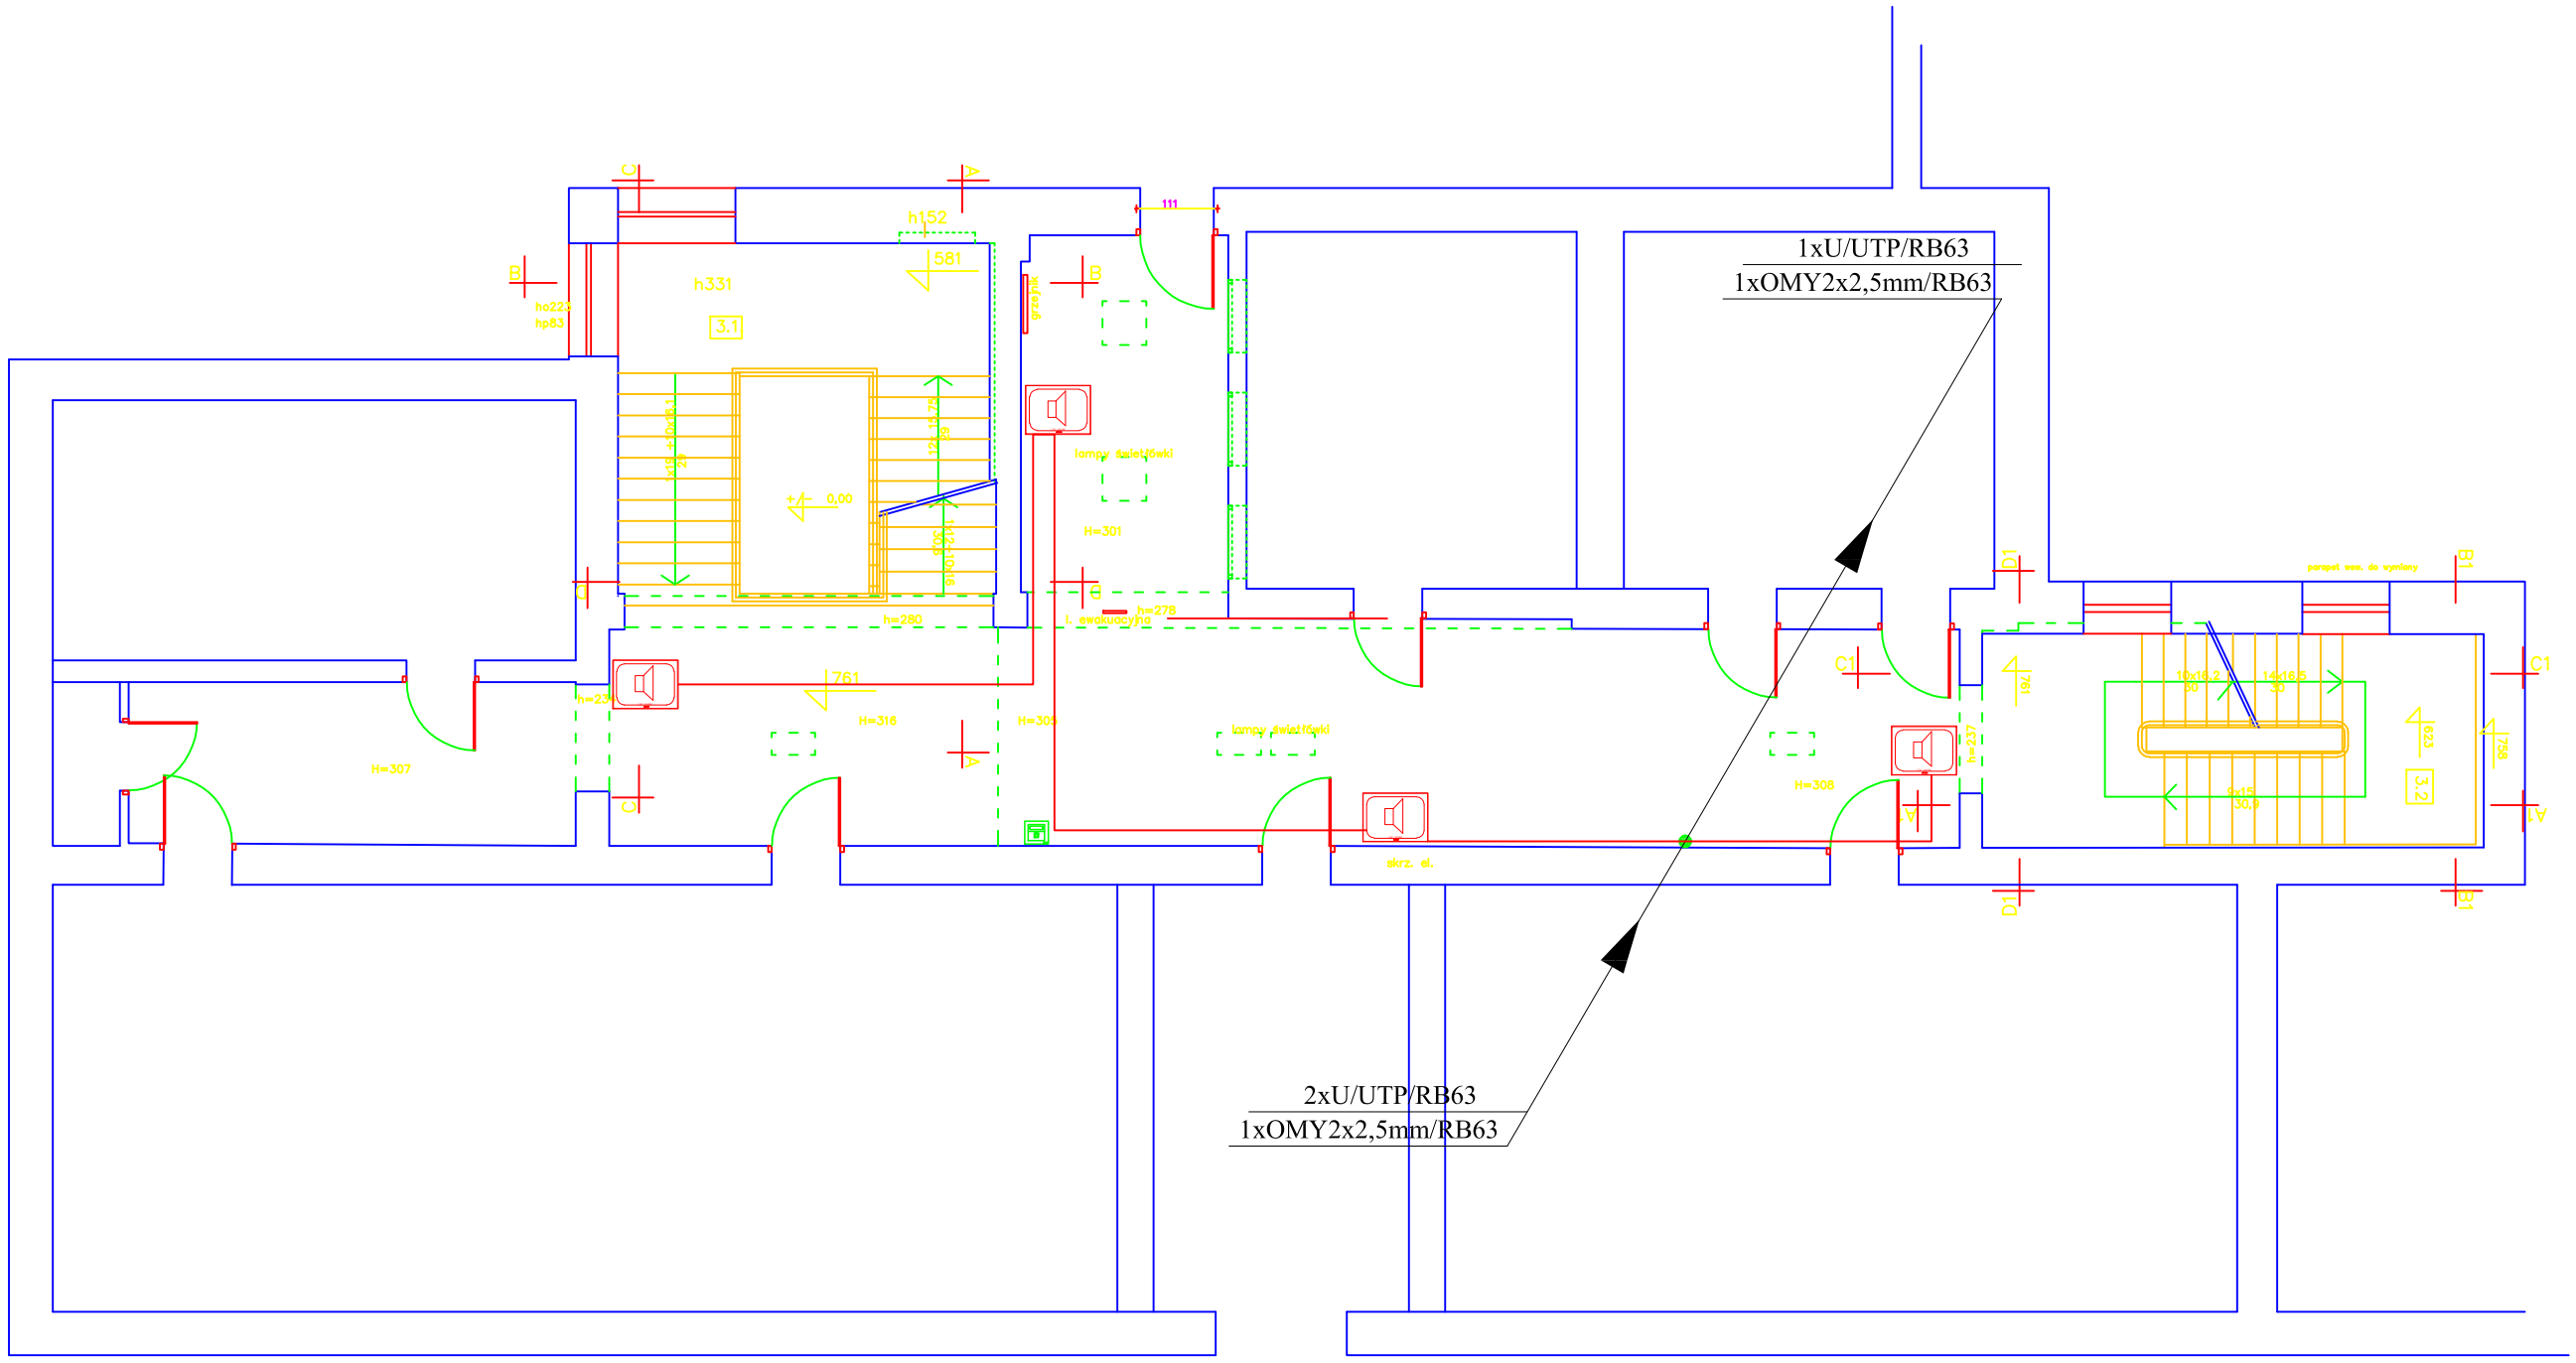

OBJAŚNIENIA:
1. Panel ścienny właczony bezpośrednio w projektowaną linię głośnikową OMY2x2,5mm2
3. Do Pleny All in One podłączone jest źródło tła muzycznego PLE-SDT (do wejścia Line RCA)

Objaśnienia:

1. Zestawy głosnikowe montować na ścianie na wysokości ok. 2,5m.
2. Miejsce montażu sterownika ściennego (zastosowanego w projekcie) należy ustalić z użytkownikiem obiektu budowlanego.
3. Zasilanie punktu dystrybucyjnego dźwięku PDD zostało zawarte w projekcie elektrycznym towarzyszącym ninejszemu opracowaniu.

LEGENDA

PDD ⊠ punkt dystrybucji dźwięku - szafa dystrybucyjna PDD

Głośnik w obudowie metalowej typu LBC3011/41

ścienny sterownik typu LBC1420/10i/20

KABEL GŁOŚNIKOWY OMY2x2,5mm

Objaśnienia:

1. Gniazda komputerowe typu 1xRJ45 montować w podtynkowych puszkach fi60 zgodnie z oznaczeniami.
2. Dedykowane gniazda elektryczne są przewidziane w projekcie elektr. towarzyszącym ninejszemu opracowaniu.

Oznaczenia (instalacja AV):

- gniazdo komputerowe typu 1xRJ45 UTP Kat. 6 montowane w puszce p/t

FAZA PROJEKTU / BRANŻA		NAZWA RYSUNKU	Rzut II piętra – inst nagłosnienia	NR RYS.	12
INWENTARYZACJA WNĘTRZA KL. SCHOD. I HALLU		OBIEKT	Katolickie Gimnazjum w Łomży	SKALA	1:100
		ADRES	Łomża, ul. Sadowa 12, dz. nr geod. 10539	DATA	30.10.2011
JEDNOSTKA PROJEKTOWA		AUTOR			
DL PRACOWNIA ARCHITEKTONICZNA DOROTA GAWRYLUK Wtókiennicza 1/28 15-464 Białystok Tel. 501 035 458		mgr inż. Wojciech Grudziński upr. projekt. nr BŁ/138/92			
		WSPÓŁPRACA			
		mgr inż. Michał Redo			
PRAWA AUTORSKIE ZASTRZEŻONE					