


PRZEKRÓJ C-C – GŁÓWNA KLATKA SCHODOWA
SKALA 1:50

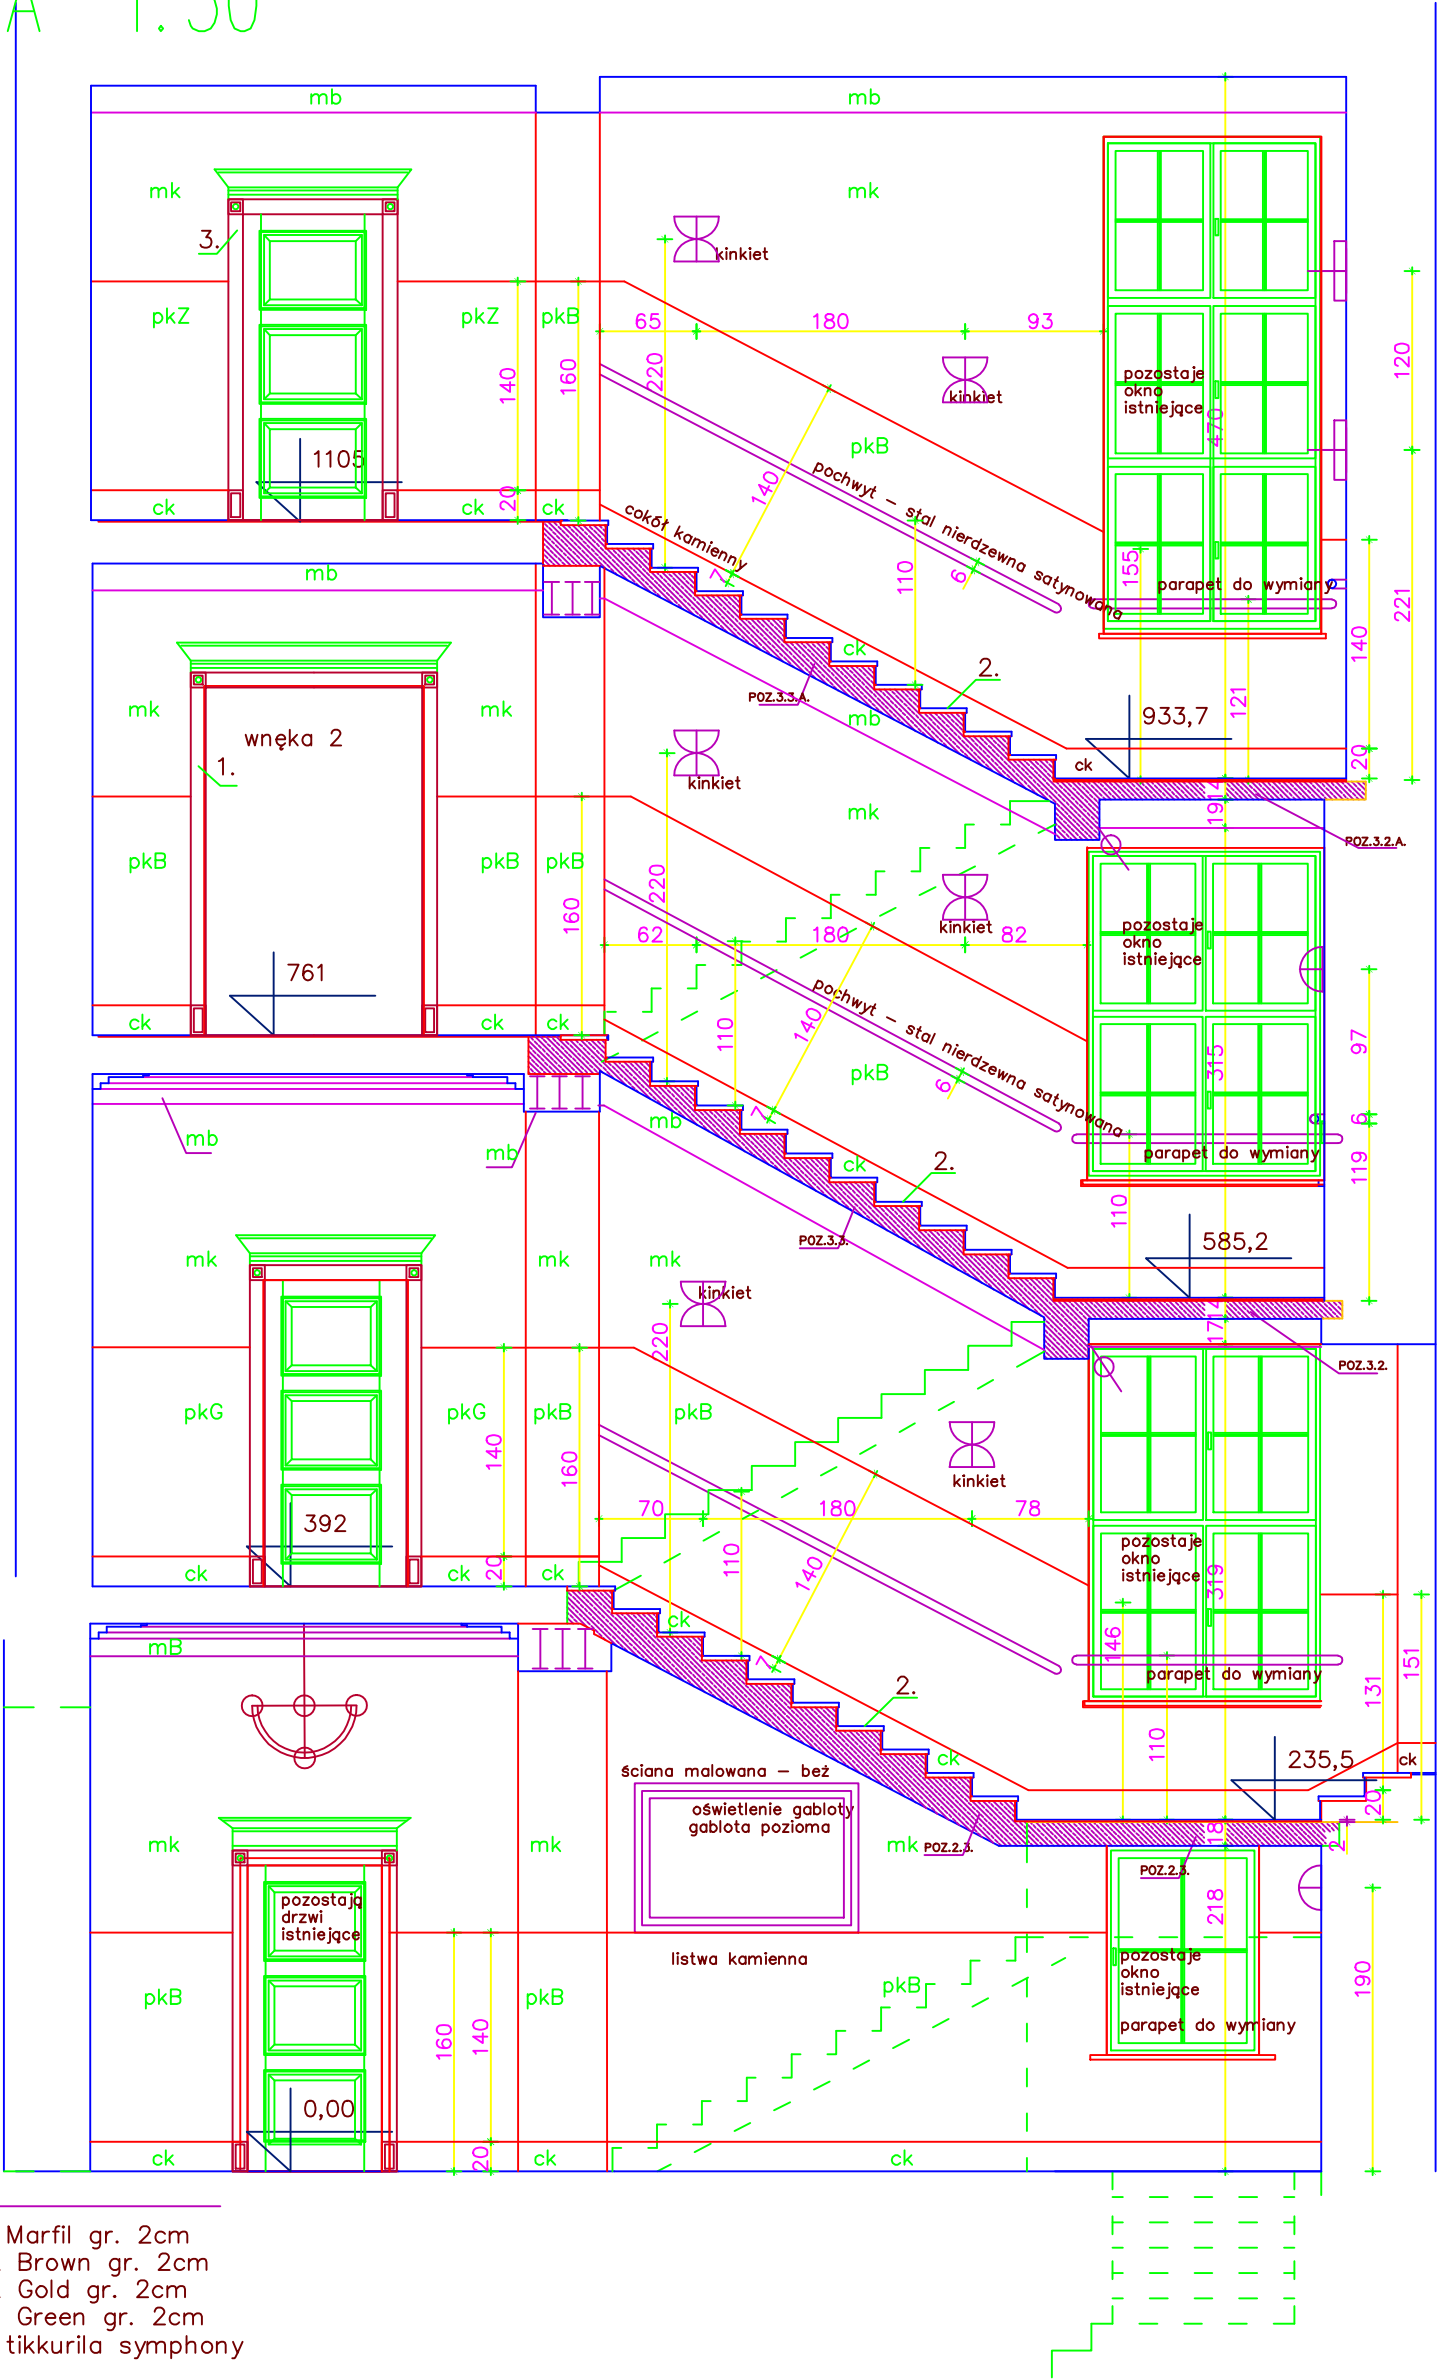

LEGENDA:

- ck – cokół kamienny – Crema Marfil gr. 2cm
pkB – płyty kamienne – Forest Brown gr. 2cm
pkG – płyty kamienne – Forest Gold gr. 2cm
pkZ – płyty kamienne – Forest Green gr. 2cm
mk – malowanie ścian – kolor tikkurila symphony Y401 lub Y395
mb – malowanie ścian – pas przy suficie i podciągów – kolor biały
1. portal – futryna drewniana nakładana tak jak w istn. drzwiach do sal lekcyjnych
2. schody:
stopnice – płyty kamienne – Kashmir Gold gr. 3cm
podstopnice – płyty kamienne – Crema Marfil gr. 2cm
3. proj. drzwi z portalem drewnianym (takie jak istn. na I piętrze)

| | | |
|--|---|---------|
| FAZA PROJEKTU ANEKS DO PROJEKTU BUDOWLANEGO | TEMAT PROJEKTU UZUPEŁNIENIE I NOWELIZACJA PIERWOTNEGO PROJEKTU BUDOWLANEGO WEJŚCIOWEGO, KL. SCHODOWEJ I KORYTARZY Z ODTWORZENIEM ZABY CHARAKTERU WNEŹRZA | |
| | NAZWA RYSUNKU PRZEKRÓJ C-C – GŁÓWNA KLATKA SCHODOWA | NR RYS. |
| JEDNOSTKA PROJEKTOWA | OBIEKT | SKALA |
| DL PRACOWNIA ARCHITEKTONICZNA DOROTA GAWRYŁUK Wiłkiennicza 1/28 15-464 Białystok tel. 501035458 | ADRES Łomża, ul. Sadowa 12, dz. nr geod. 10539 | DATA |
| PROGRAM GRAFICZNY INTELICAD – LICENCJONOWANY | AUTOR dr inż. arch. Justyna Zalewska – Gryczuk upr. projekt. nr BŁ/PKK/15/2003 | |
| | WSPÓŁPRACA dr inż. arch. Dorota Gawryluk mgr inż. arch. Marek Gawryluk | |
| NR STR. | | |