


# RZUT I PIĘTRA – POSADZKI

SKALA 1:50

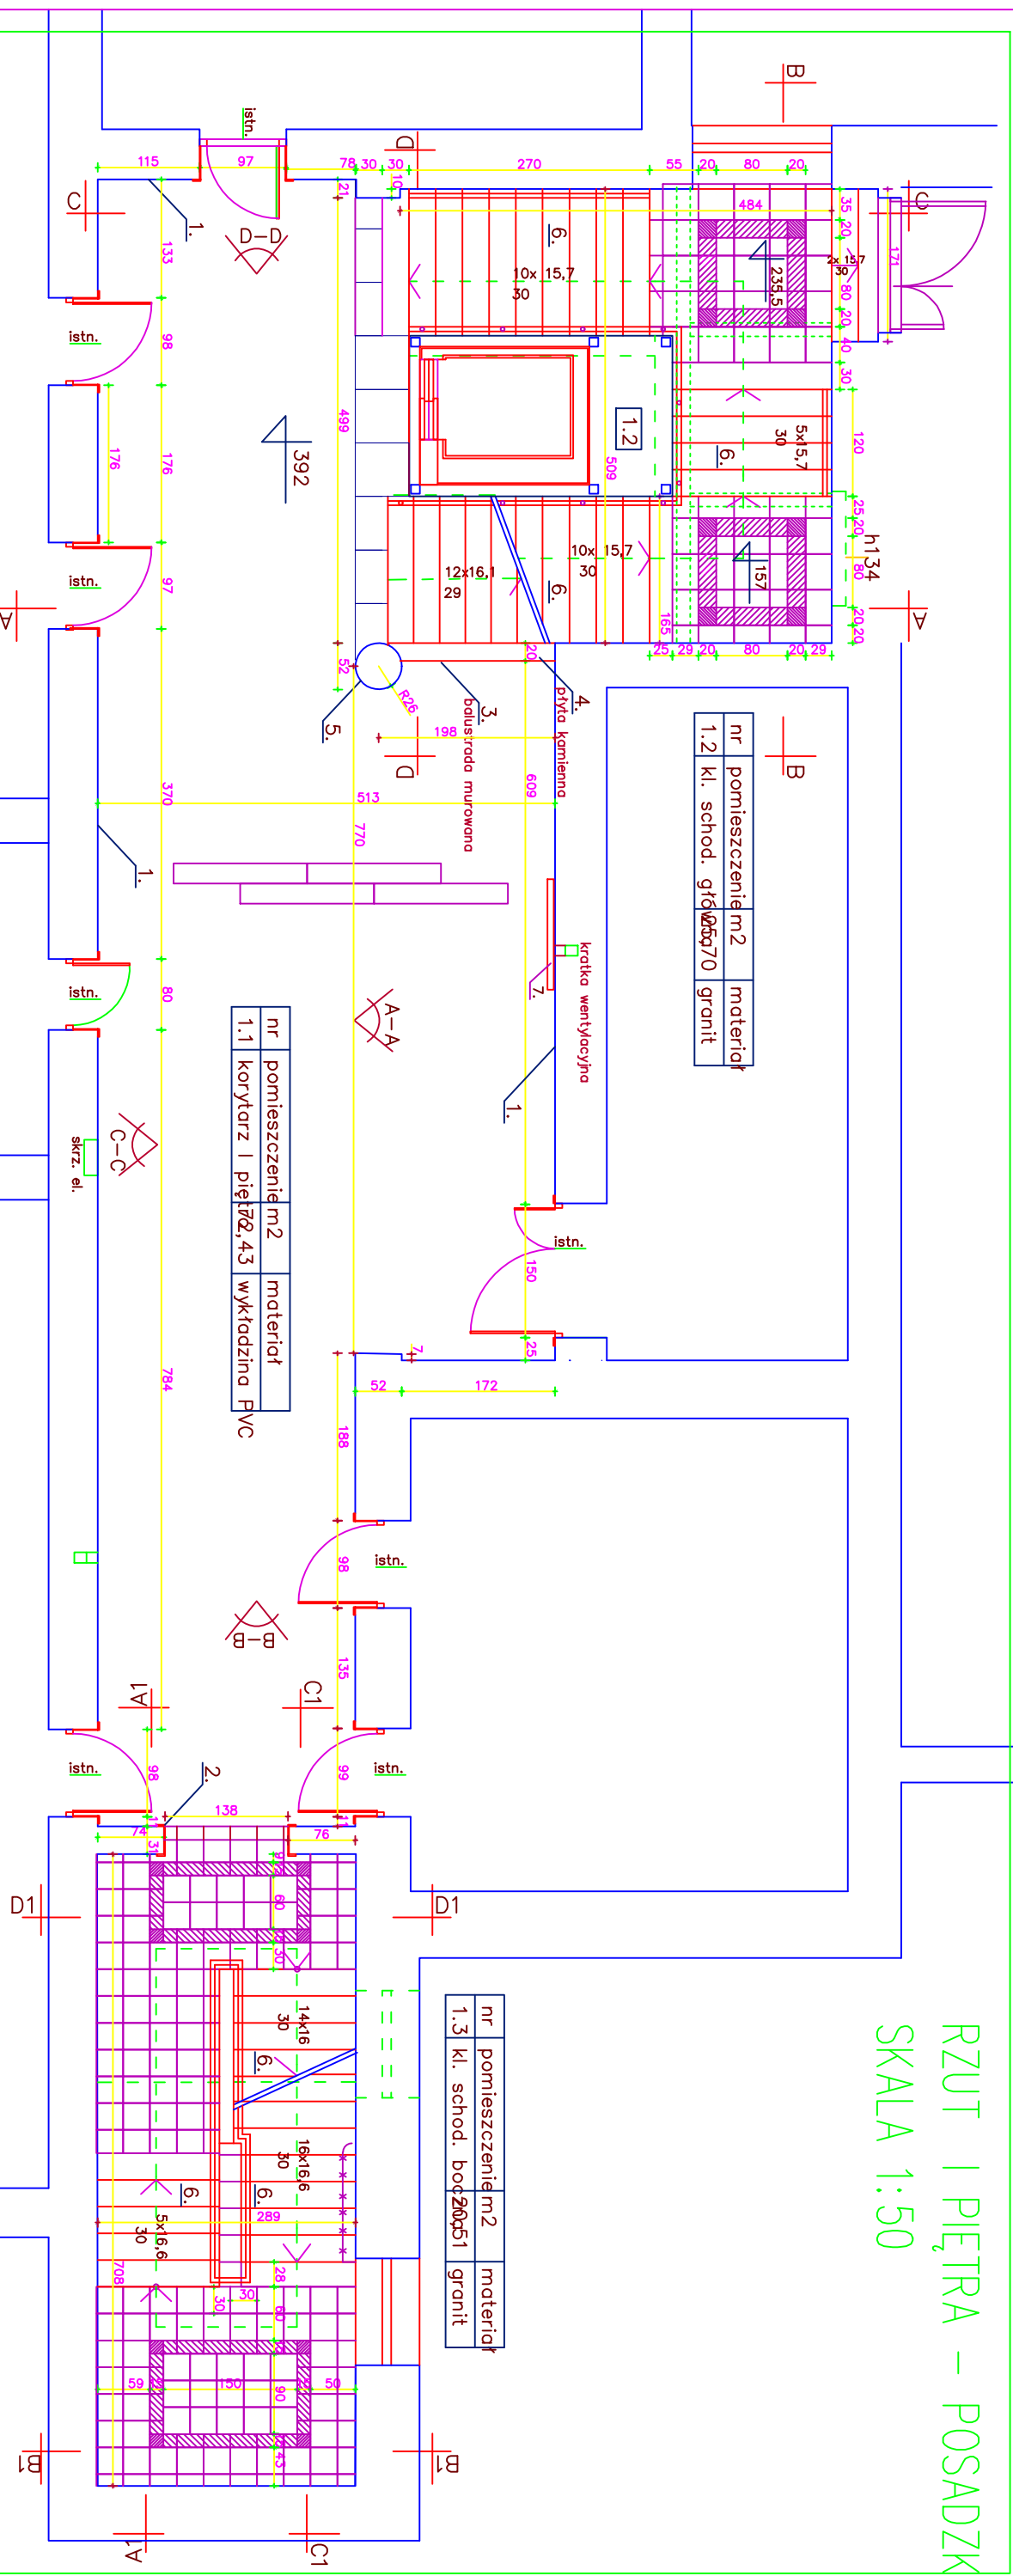

LEGENDA:

1. **ck – cokrót kamienny** – Crema Marfil gr. 2cm  
 pkB – płyty kamienne – Forest Gold gr. 2cm  
 (na korytarzu i piętrze)  
 pkB – płyty kamienne – Forest Brown gr. 2cm  
 (na klatkach schodowych)  
 mk – malowanie ścian – kolor tikkurila symphony  
 Y401 lub Y395
2. **mb – malowanie ścian** – pas przy suficie i podciągów – kolor biały
3. **portal – futryna drewniana nakładana** – tak jak w istn. drzwiach do sal lekcyjnych
3. **balustrada murowana istn.** – proj. okładzina pk
4. **zwieńczenie balustrady granit Kashmir Gold** – kierunek ułożenia wzoru wykładziny
5. **istn. kolumna – proj. okładzina** – tynk wenecki kremowy (głowica pozostaje biała)
6. **schody:**
  - stopnice – płyty kamienne – Kashmir Gold gr. 3cm
  - podstopnice – płyty kamienne – Crema Marfil gr. 2cm
7. **monitor do wyświetlania treści multimedialnych**

Współpraca		upr. projekt. nr Bz/POMK/15/2003	
Dla rz. arch. Dorota Gamińska		- - - Główny	
mgr inż. arch. Marek Gamiński			
nr str.			