

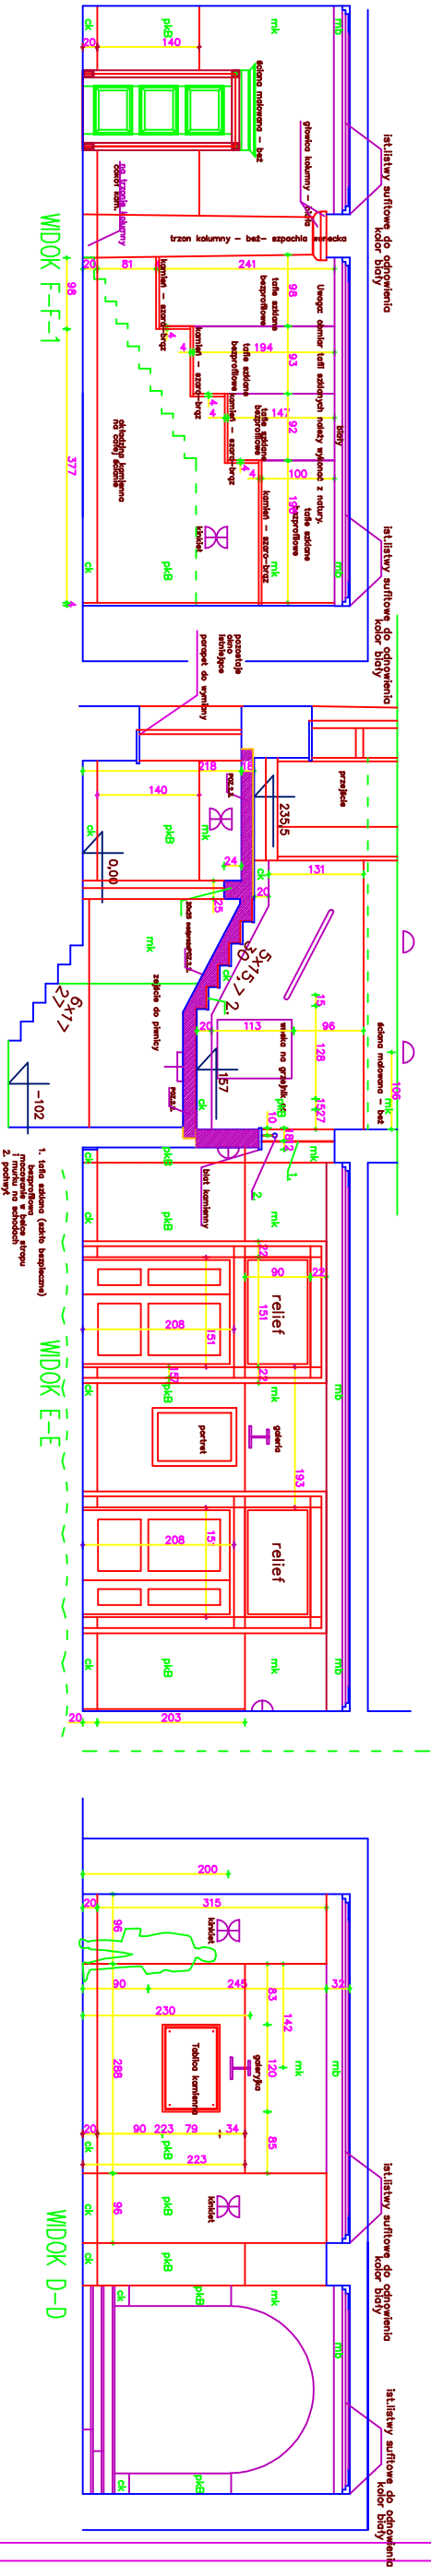


WIDOK ŚCIAN PARTERU – HOL I KORYTARZ
SKALA 1:50

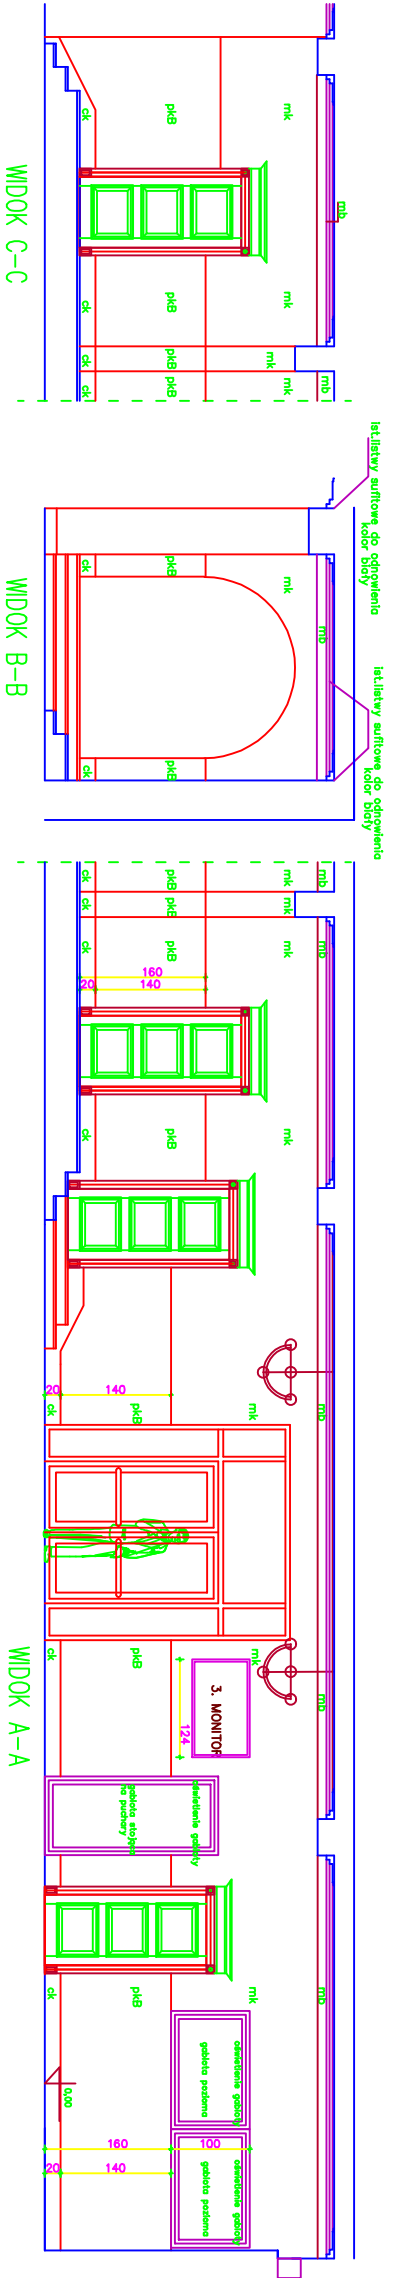

WIDOK F-F-2

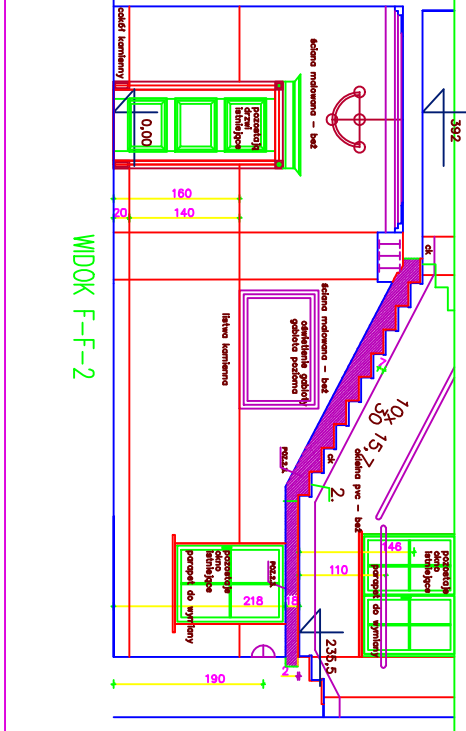

- LEGENDA:
- ck – cokół kamienny – Crema Marfil gr. 2cm
 - pkB – płyty kamienne – Forest Brown gr. 2cm
 - pkG – płyty kamienne – Forest Gold gr. 2cm
 - pkZ – płyty kamienne – Forest Green gr. 2cm
 - mk – malowane ściany – kolor tikkurila symphony Y401 lub Y395
 - mb – malowane ściany – pas przy suficie i podciągów – kolor biały
 - 1. portel – futryna drewniana nakładana
 - 2. schody: – płyty kamienne – Kashmir Gold gr. 3cm
 - 3. monitor do wyświetlania treści multimedialnych
 - 4. proj. drzwi z portalem drewnianym (takie jak istn. na I piętrze)

