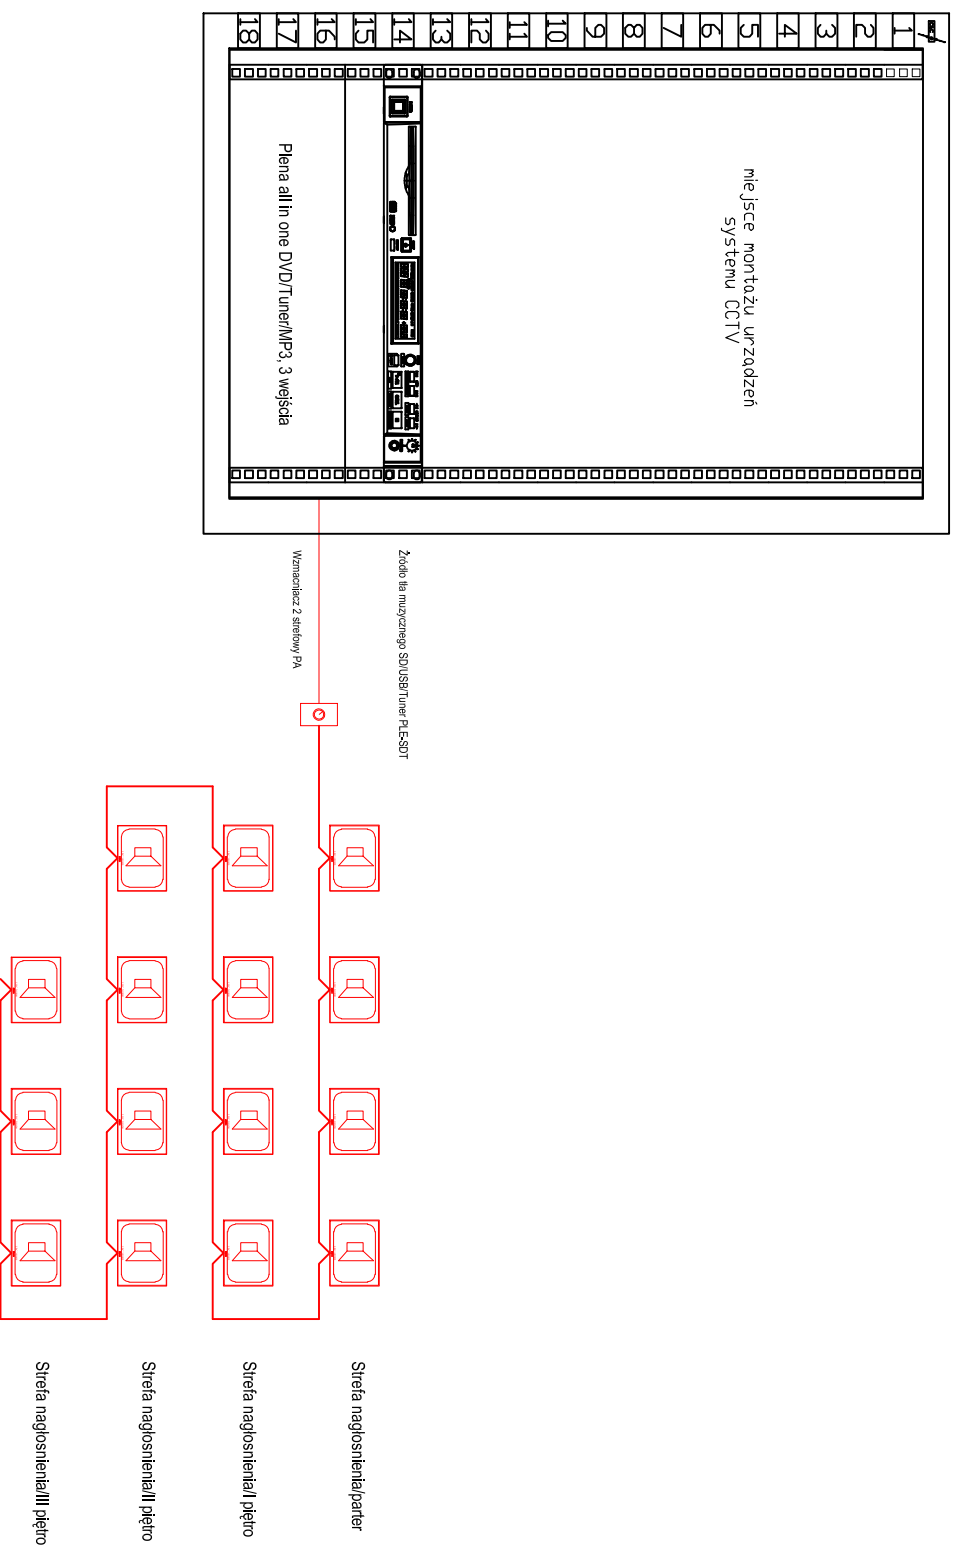


nagłośnienie korytarz

PDD

Szafa C&C wisząca dzielona 18U 600x600mm

[illegible]